
Signature Not Verified
Digitally signed by Theodoros Moumgaris
Date: 2009.10.0 13:38:17 EEST
Reason: Signed PDF (embedded)
Location: Athens, Ethniko Typografio

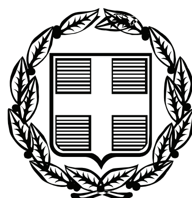

ΕΦΗΜΕΡΙΣ ΤΗΣ ΚΥΒΕΡΝΗΣΕΩΣ

ΤΗΣ ΕΛΛΗΝΙΚΗΣ ΔΗΜΟΚΡΑΤΙΑΣ

ΤΕΥΧΟΣ ΤΕΤΑΡΤΟ **Αρ. Φύλλου 446**

2 Οκτωβρίου 2009

ΑΠΟΦΑΣΕΙΣ

Αριθμ. 40390

Χαρακτηρισμός της χερσαίας περιοχής του ορεινού όγκου Χελμού - Βουραϊκού ως Εθνικού Πάρκου.

**ΟΙ ΥΠΟΥΡΓΟΙ
ΠΕΡΙΒΑΛΛΟΝΤΟΣ ΧΩΡΟΤΑΞΙΑΣ
ΚΑΙ ΔΗΜΟΣΙΩΝ ΕΡΓΩΝ -
ΑΝΑΠΤΥΞΗΣ -
ΑΓΡΟΤΙΚΗΣ ΑΝΑΠΤΥΞΗΣ ΚΑΙ ΤΡΟΦΙΜΩΝ**

Έχοντας υπόψη:

1. Τις διατάξεις των άρθρων 18, 19 (παρ. 3), 21 (παρ. 1 και 2), 28, 29, 30 και 31 (παρ. 9 και 10) του ν. 1650/1986 (Α΄ 160), όπως τα άρθρα 18 και 21 τροποποιήθηκαν με τις διατάξεις του άρθρου 16 του ν. 2742/1999 (Α΄ 207) και όπως το άρθρο 30 τροποποιήθηκε με το άρθρο 98 (παρ. 12) του ν. 1892/1990 (Α΄ 101) και το άρθρο 4 του ν. 3010/2002 (Α΄ 91).

2. Τις διατάξεις των άρθρων 15 και 16 του ν. 2742/1999 «Χωροταξικός σχεδιασμός και αειφόρος ανάπτυξη και άλλες διατάξεις (Α΄ 207), όπως το άρθρο 15 συμπληρώθηκε με τις διατάξεις του άρθρου 13 του ν. 3044/2002 «Μεταφορά συντελεστή δόμησης και ρυθμίσεις άλλων θεμάτων αρμοδιότητας Υπουργείου Περιβάλλοντος, Χωροταξίας και Δημοσίων Έργων (Α΄ 197).

3. Τις διατάξεις του άρθρου 90 του Κώδικα Νομοθεσίας για την Κυβέρνηση και τα Κυβερνητικά όργανα που κυρώθηκε με το άρθρο πρώτο του π.δ. 63/2005 (Α΄96).

4. Την υπ' αριθμ. 71961/3670/1.7.1991 απόφαση του Υπουργού Περιβάλλοντος, Χωροταξίας και Δημοσίων Έργων «Καθορισμός τρόπου ενημέρωσης του κοινού για το περιεχόμενο των σχεδίων Προεδρικών Διαταγμάτων του άρθρου 21 παρ. 1 και 2 του ν. 1650/1986» (Β΄541).

5. Την Επιστημονική Μελέτη «Ειδική Περιβαλλοντική Μελέτη του ορεινού όγκου Χελμού - Βουραϊκού», η οποία εγκρίθηκε με την υπ' αριθμ. 155396/620/6.2.2004 απόφαση του Γενικού Δ/ντή Περιβάλλοντος του Υπουργείου Περιβάλλοντος, Χωροταξίας και Δημοσίων Έργων.

6. Την υπ' αριθμ. 1644/15.11.2004 απόφαση του Νομαρχιακού Συμβουλίου Νομού Αχαΐας.

7. Την υπ' αριθμ. 70/3.3.2005 απόφαση του Νομαρχιακού Συμβουλίου Νομού Κορινθίας.

8. Το γεγονός ότι από τις κανονιστικές διατάξεις της παρούσας απόφασης δεν προκαλείται δαπάνη σε βάρος του κρατικού προϋπολογισμού και του προϋπολογισμού των οικείων Ο.Τ.Α., αποφασίζουμε:

Άρθρο 1
Σκοπός

Σκοπός της παρούσας είναι η προστασία, διατήρηση και διαχείριση της φύσης και του τοπίου, ως φυσικής κληρονομιάς και πολύτιμου εθνικού φυσικού πόρου σε χερσαία και υδάτινα τμήματα της περιοχής «ορεινός όγκος Χελμού - φαράγγι Βουραϊκού ποταμού», που διακρίνονται για την μεγάλη βιολογική, οικολογική, αισθητική, επιστημονική, γεωμορφολογική και παιδαγωγική τους αξία, με το χαρακτηρισμό της ως Εθνικό Πάρκο.

Ειδικότερα επιδιώκεται η διατήρηση και διαχείριση των σπάνιων οικοτόπων και των ειδών χλωρίδας και πανίδας που απαντώνται στην συγκεκριμένη περιοχή.

Άρθρο 2
Χαρακτηρισμός και οριοθέτηση περιοχής και των επιμέρους ζωνών

1. Χαρακτηρίζεται ως «Εθνικό Πάρκο Χελμού-Βουραϊκού» η χερσαία περιοχή του ορεινού όγκου Χελμού - φαράγγι του Βουραϊκού ποταμού που βρίσκεται στην εκτός σχεδίου και εκτός ορίων οικισμών προ του 1923 και κάτω των 2000 κατοίκων των Δήμων Καλαβρύτων, Λευκασίου, Διακοφτού, Ακράτας, Αιγείρας (Ν. Αχαΐας) και Δήμου Φενεού (Ν. Κορινθίας), όπως τα όριά της φαίνονται στο σχετικό πρωτότυπο διάγραμμα σε κλίμακα 1:50.000, που θεωρήθηκε από τον Προϊστάμενο της Διεύθυνσης Τοπογραφικών Εφαρμογών με την 40390/2009 πράξη του και που αντίτυπό του σε φωτοσμίκρυνση δημοσιεύεται με την παρούσα απόφαση. Οι συντεταγμένες των ορίων της περιοχής αναφέρονται στο συνημμένο Παράρτημα 1, το οποίο αποτελεί αναπόσπαστο μέρος της παρούσας.

2. Εντός των ορίων του Εθνικού Πάρκου, όπως οριοθετείται παραπάνω, χαρακτηρίζονται ως περιοχές προστασίας της φύσης, οι κάτωθι χερσαίες περιοχές που βρίσκονται στην εκτός σχεδίου και εκτός ορίων οικισμών προ του 1923 και κάτω των 2000 κατοίκων των Δήμων Καλαβρύτων, Λευκασίου, Διακοφτού, Ακράτας, Αιγείρας (Ν. Αχαΐας) και Δήμου Φενεού (Ν. Κορινθίας), όπως τα όριά τους φαίνονται στο πρωτότυπο διάγραμμα της παραγράφου 1 του παρόντος άρθρου.

α) Ζώνη Α1: Περιοχή προστασίας της φύσης Υψηλές Κορυφές του όρους Χελμός

β) Ζώνη Α2: Περιοχή Προστασίας της Φύσης Δάσους Ανεξαρτησίας Καλαβρύτων

γ) Ζώνη Α3: Περιοχή Προστασίας της Φύσης Φαραγγιού Βουραϊκού ποταμού

Οι συντεταγμένες των ορίων των περιοχών αναφέρονται στο συνημμένο παράρτημα 1 το οποίο αποτελεί αναπόσπαστο μέρος της παρούσας.

3. Εντός του Εθνικού Πάρκου, όπως οριοθετείται παραπάνω, χαρακτηρίζονται ως περιοχές ειδικών ρυθμίσεων οι κάτωθι χερσαίες και υδάτινες περιοχές που βρίσκονται στην εκτός σχεδίου και εκτός ορίων οικισμών προ του 1923 και κάτω των 2000 κατοίκων των Δήμων Καλαβρύτων, Λευκασίου, Διακοφτού, Ακράτας, Αιγείρας (Ν. Αχαΐας) και Φενεού (Ν. Κορινθίας), όπως τα όριά τους φαίνονται στο πρωτότυπο διαγράμματα της παραγράφου 1 του παρόντος άρθρου.

α) Ζώνη Β1: Περιοχή Προστασίας του Σπηλαίου Καστριών

β) Ζώνη Β2: Περιοχή Προστασίας των Πηγών Αροανίου,

γ) Ζώνη Β3: Περιοχή Προστασίας της Λίμνης Τσιβλού

δ) Ζώνη Β4: Περιοχή Προστασίας των Πηγών Λάδωνα

Οι συντεταγμένες των ορίων των περιοχών αναφέρονται στο συνημμένο παράρτημα 1 το οποίο αποτελεί αναπόσπαστο μέρος της παρούσας.

4. Ζώνη Γ: Περιοχή Περιβαλλοντικού Ελέγχου περιλαμβάνει την υπόλοιπη περιοχή που καταλαμβάνει το Εθνικό Πάρκο Χελμού – Βουραϊκού, εκτός από τις Ζώνες Α1, Α2 και Α3, (Περιοχές Προστασίας της Φύσης) καθώς και τις Ζώνες Β1, Β2, Β3 και Β4, (Περιοχές Ειδικών Ρυθμίσεων) όπως αυτές περιγράφονται παραπάνω.

Άρθρο 3

Χρήσεις, δραστηριότητες, μέτρα, όροι και περιορισμοί προστασίας και διαχείρισης.

Α. Ζώνη Α1 – Περιοχή προστασίας της φύσης, Υψηλές Κορυφές του όρους Χελμός.

Εντός της ζώνης Α1 επιτρέπονται:

1. Η επιστημονική έρευνα των στοιχείων του οικοσυστήματος, μετά από έγκριση του Φορέα Διαχείρισης και με την προϋπόθεση ότι δεν δημιουργούνται προβλήματα υποβάθμισης στα οικοσυστήματα και στους πληθυσμούς των ειδών άγριας πανίδας και χλωρίδας και εξασφαλίζεται ο μέγιστος βαθμός προστασίας της φύσης και του τοπίου.

2. Η εκτέλεση έργων και εργασιών που αποσκοπούν στην βελτίωση, διατήρηση ή/και αποκατάσταση των χαρακτηριστικών του οικοσυστήματος, κατόπιν εκπόνησης έκθεσης τεκμηρίωσης για την σκοπιμότητα αυτών. Η έκθεση τεκμηρίωσης της σκοπιμότητας συνοδεύεται από περιβαλλοντική έκθεση, που εγκρίνεται από την αρμόδια υπηρεσία μετά από σύμφωνη γνώμη του Φορέα Διαχείρισης.

3. Η ημερήσια επίσκεψη και η ξενάγηση επισκεπτών με σκοπό την περιβαλλοντική εκπαίδευση, την παρατήρηση της φύσης και την αναψυχή, η εγκατάσταση πινακίδων για την οριοσήμανση των προστατευόμενων ζωνών και την ενημέρωση των επισκεπτών, καθώς και η εγκατάσταση και η συντήρηση ελαφράς υποδομής και η συντήρηση της υφιστάμενης, για την εξυπηρέτηση των παραπάνω δραστηριοτήτων, μετά από έγκριση του Φορέα Διαχείρισης. Με τον κανονισμό διοίκησης και λειτουργίας εξειδικεύονται οι όροι και περιορισμοί για την άσκηση της δραστηριότητας.

4. Η συντήρηση, βελτίωση και σήμανση των ορειβατικών μονοπατιών. Η διάνοιξη νέων επιτρέπεται μετά από τεκμηριωμένη μελέτη και σύμφωνη γνώμη του Φορέα Διαχείρισης.

5. Τα έργα συντήρησης του υφιστάμενου οδικού δικτύου, σύμφωνα με τις κείμενες διατάξεις και μετά από σύμφωνη γνώμη του Φορέα Διαχείρισης, μόνο στα τμήματα που εξυπηρετούν νόμιμα υφιστάμενα και επιτρεπόμενα από την παρούσα απόφαση έργα και δραστηριότητες και εφ΄ όσον προηγουμένως τεκμηριωθεί η αναγκαιότητά τους.

6. Η βόσκηση μόνο ως μέσο διαχείρισης των ενδιαιτημάτων και ειδικότερα:

α. Η βοσκοϊκανότητα κατά είδος, ο χρόνος, η διάρκεια και οι χώροι βόσκησης, ο αριθμός και το είδος ζώων που θα επιτρέπεται εκάστοτε, καθώς και οι χώροι ενσταβλισμού, καθορίζονται από ειδική διαχειριστική μελέτη που λαμβάνει υπόψη της τις ιδιαίτερες οικολογικές απαιτήσεις.

β. Η ειδική διαχειριστική μελέτη εκπονείται με μέριμνα του Φορέα Διαχείρισης και εγκρίνεται από τις αρμόδιες υπηρεσίες εντός δύο (2) ετών από την δημοσίευσης της παρούσας απόφασης.

γ. Μέχρι την έγκριση της ειδικής διαχειριστικής μελέτης, η βόσκηση ασκείται σύμφωνα με τις κείμενες διατάξεις.

7. Η συλλογή αρωματικών/φαρμακευτικών φυτών για την κάλυψη ατομικών αναγκών των κατοίκων σύμφωνα με τις κείμενες διατάξεις της δασικής νομοθεσίας. Μέτρα και όροι λαμβάνονται στο πλαίσιο του κανονισμού διοίκησης και λειτουργίας, ύστερα από συνεργασία του Φορέα Διαχείρισης, της Δασικής Υπηρεσίας και των οικείων ΟΤΑ.

Β. Ζώνη Α2 - Περιοχή προστασίας της φύσης, Άλσος Ανεξαρτησίας Καλαβρύτων

Εντός της ζώνης Α2 επιτρέπονται:

1. Η επιστημονική έρευνα των στοιχείων του οικοσυστήματος, μετά από έγκριση του Φορέα Διαχείρισης και με την προϋπόθεση ότι δεν δημιουργούνται προβλήματα υποβάθμισης στα οικοσυστήματα και στους πληθυσμούς των ειδών άγριας πανίδας και χλωρίδας και εξασφαλίζεται ο μέγιστος βαθμός προστασίας της φύσης και του τοπίου.

2. Η εκτέλεση έργων και εργασιών που αποσκοπούν στην βελτίωση, διατήρηση ή/και αποκατάσταση των χαρακτηριστικών του οικοσυστήματος, κατόπιν εκπόνησης έκθεσης τεκμηρίωσης για την σκοπιμότητα αυτών. Η έκθεση τεκμηρίωσης της σκοπιμότητας συνοδεύεται από περιβαλλοντική έκθεση, που εγκρίνεται από την αρμόδια υπηρεσία μετά από σύμφωνη γνώμη του Φορέα Διαχείρισης.

3. Η ημερήσια επίσκεψη και η ξενάγηση επισκεπτών με σκοπό την περιβαλλοντική εκπαίδευση, την παρατήρηση της φύσης και την αναψυχή, η εγκατάσταση πινακίδων για την οριοσήμανση των προστατευόμενων ζωνών και την ενημέρωση των επισκεπτών, καθώς και η εγκατάσταση και η συντήρηση ελαφράς υποδομής και η συντήρηση της υφιστάμενης, για την εξυπηρέτηση

των παραπάνω δραστηριοτήτων, μετά από έγκριση του Φορέα Διαχείρισης. Με τον κανονισμό διοίκησης και λειτουργίας εξειδικεύονται οι όροι και περιορισμοί για την άσκηση της δραστηριότητας.

4. Οι εργασίες διαχείρισης του δάσους (υλοτόμηση, κ.λ.π), ως μέσο διαχείρισης των οικοσυστημάτων, που προκύπτουν από το διαχειριστικό σχέδιο που εκπονείται και εγκρίνεται από τις αρμόδιες υπηρεσίες, μετά από σύμφωνη γνώμη του Φορέα Διαχείρισης.

5. Η συντήρηση, βελτίωση και σήμανση των ορειβατικών μονοπατιών. Η διάνοιξη νέων επιτρέπεται μετά από τεκμηριωμένη μελέτη και σύμφωνη γνώμη του Φορέα Διαχείρισης.

6. Η κυκλοφορία στο δασικό οδικό δίκτυο, υπό τον έλεγχο και τους όρους των αρμοδίων υπηρεσιών και του Φορέα Διαχείρισης.

7. Τα έργα συντήρησης, βελτίωσης του οδικού δικτύου (εθνικού, νομαρχιακού, αγροτικού, δασικού), μετά από σύμφωνη γνώμη του Φορέα Διαχείρισης και έγκριση των αρμόδιων υπηρεσιών. Δεν επιτρέπεται η επέκταση του υφιστάμενου οδικού δικτύου.

8. Η βόσκηση εκτός της περιοχής του ελατοδάσους, μόνο ως μέσο διαχείρισης των ενδιαιτημάτων και ειδικότερα:

α. Η βοσκοϊκανότητα κατά είδος, ο χρόνος, η διάρκεια και οι χώροι βόσκησης, ο αριθμός και το είδος ζώων που θα επιτρέπεται εκάστοτε, καθώς και οι χώροι ενσταβλισμού, καθορίζονται από ειδική διαχειριστική μελέτη που λαμβάνει υπόψη της τις ιδιαίτερες οικολογικές απαιτήσεις.

β. Η ειδική διαχειριστική μελέτη εκπονείται με μέριμνα του Φορέα Διαχείρισης και εγκρίνεται από τις αρμόδιες υπηρεσίες εντός δύο (2) ετών από τη δημοσίευση της παρούσας απόφασης.

γ. Μέχρι την έγκριση της ειδικής διαχειριστικής μελέτης, η βόσκηση ασκείται σύμφωνα με τις κείμενες διατάξεις.

9. Η μελισσοκομία, όπως ασκείται. Με τον κανονισμό διοίκησης και λειτουργίας εξειδικεύονται οι όροι και περιορισμοί για την άσκηση της δραστηριότητας.

Γ. Ζώνη Α3 - Περιοχή προστασίας της φύσης, Φαράγγι Βουραϊκού ποταμού.

Εντός της ζώνης Α3 επιτρέπονται:

1. Η επιστημονική έρευνα των στοιχείων του οικοσυστήματος, μετά από έγκριση του Φορέα Διαχείρισης και με την προϋπόθεση ότι δεν δημιουργούνται προβλήματα υποβάθμισης στα οικοσυστήματα και στους πληθυσμούς των ειδών άγριας πανίδας και χλωρίδας και εξασφαλίζεται ο μέγιστος βαθμός προστασίας της φύσης και του τοπίου.

2. Η εκτέλεση έργων και εργασιών που αποσκοπούν στην βελτίωση, διατήρηση ή/και αποκατάσταση των χαρακτηριστικών του οικοσυστήματος, κατόπιν εκπόνησης έκθεσης τεκμηρίωσης για την σκοπιμότητα αυτών. Η έκθεση τεκμηρίωσης της σκοπιμότητας συνοδεύεται από περιβαλλοντική έκθεση, που εγκρίνεται από την αρμόδια υπηρεσία μετά από σύμφωνη γνώμη του Φορέα Διαχείρισης.

3. Η ημερήσια επίσκεψη και η ξενάγηση επισκεπτών με σκοπό την περιβαλλοντική εκπαίδευση, την παρατήρηση της φύσης και την αναψυχή, η εγκατάσταση πινακίδων για την οριοσήμανση των προστατευόμενων ζωνών και την ενημέρωση των επισκεπτών, καθώς και η εγκατάσταση και η συντήρηση ελαφράς υποδομής και η συντήρηση της υφιστάμενης, για την εξυπηρέτηση των παραπάνω δραστηριοτήτων, μετά από έγκριση του Φορέα Διαχείρισης. Με τον κανονισμό διοίκησης και λειτουργίας εξειδικεύονται οι όροι και περιορισμοί για την άσκηση της δραστηριότητας.

4. Η συντήρηση, βελτίωση και σήμανση των ορειβατικών μονοπατιών. Η διάνοιξη νέων επιτρέπεται μετά από τεκμηριωμένη μελέτη και σύμφωνη γνώμη του Φορέα Διαχείρισης.

5. Η ανάπτυξη αναρριχητικών δράσεων και η δημιουργία των απαραίτητων υποδομών, σε χώρους που δεν επηρεάζουν τα οικοσυστήματα της περιοχής μετά την υποβολή σχετικής μελέτης και τεκμηρίωσης που εγκρίνεται από την αρμόδια υπηρεσία, μετά τη σύμφωνη γνώμη του Φορέα Διαχείρισης.

6. Η συντήρηση και η βελτίωση των υφιστάμενων οδικών υποδομών που συνδέουν τους οικισμούς μεταξύ τους ή με την έδρα του δήμου.

7. Η συντήρηση - βελτίωση των εγκαταστάσεων του οδοντωτού σιδηροδρόμου (τεχνικά έργα γραμμής, σταθμοί, κ.λπ.).

8. Η συντήρηση - βελτίωση των εγκαταστάσεων – δικτύων κοινής ωφέλειας (δίκτυα ύδρευσης, άρδευσης, κ.λ.π) σύμφωνα με τις ισχύουσες διαδικασίες και μετά από σύμφωνη γνώμη του Φορέα Διαχείρισης.

9. Η γεωργία και η δενδροκαλλιέργεια στις νόμιμα υφιστάμενες καλλιεργήσιμες εκτάσεις. Απαγορεύεται η κατασκευή οποιασδήποτε (μόνιμης ή μη) εγκατάστασης για την άσκηση των ως άνω δραστηριοτήτων, καθώς και η επέκταση των υφιστάμενων καλλιεργειών και η δημιουργία νέων.

10. Η βόσκηση μόνο ως μέσο διαχείρισης των ενδιαιτημάτων.

α. Η βοσκοϊκανότητα κατά είδος, ο χρόνος, η διάρκεια και οι χώροι βόσκησης, ο αριθμός και το είδος ζώων που θα επιτρέπεται εκάστοτε, καθώς και οι χώροι ενσταβλισμού, καθορίζονται από ειδική διαχειριστική μελέτη που λαμβάνει υπόψη της τις ιδιαίτερες οικολογικές απαιτήσεις και τη λειτουργία του οδοντωτού σιδηροδρόμου.

β. Η ειδική διαχειριστική μελέτη εκπονείται με μέριμνα του Φορέα Διαχείρισης και εγκρίνεται από τις αρμόδιες υπηρεσίες εντός δύο (2) ετών από τη δημοσίευση της παρούσας απόφασης.

γ. Μέχρι την έγκριση της ειδικής διαχειριστικής μελέτης, η βόσκηση ασκείται σύμφωνα με τις κείμενες διατάξεις.

11. Η μελισσοκομία, όπως ασκείται. Με τον κανονισμό διοίκησης και λειτουργίας εξειδικεύονται οι όροι και περιορισμοί για την άσκηση της δραστηριότητας.

Δ. Ζώνη Β1 - Περιοχή Προστασίας Σπηλαίου Καστριών.

Εντός της ζώνης Β1 επιτρέπονται:

1. Η επιστημονική έρευνα των στοιχείων του οικοσυστήματος, μετά από έγκριση του Φορέα Διαχείρισης και με την προϋπόθεση ότι δεν δημιουργούνται προβλήματα υποβάθμισης στα οικοσυστήματα και στους πληθυσμούς των ειδών άγριας πανίδας και χλωρίδας και εξασφαλίζεται ο μέγιστος βαθμός προστασίας της φύσης και του τοπίου.

2. Η εκτέλεση έργων και εργασιών που αποσκοπούν στην βελτίωση, διατήρηση ή/και αποκατάσταση των χαρακτηριστικών του οικοσυστήματος, κατόπιν εκπόνη-

σης έκθεσης τεκμηρίωσης για την σκοπιμότητα αυτών. Η έκθεση τεκμηρίωσης της σκοπιμότητας συνοδεύεται από περιβαλλοντική έκθεση, που εγκρίνεται από την αρμόδια υπηρεσία μετά από σύμφωνη γνώμη του Φορέα Διαχείρισης.

3. Η ημερήσια επίσκεψη και η ξενάγηση επισκεπτών με σκοπό την περιβαλλοντική εκπαίδευση, την παρατήρηση της φύσης και την αναψυχή, η εγκατάσταση πινακίδων για την οριοσήμανση των προστατευόμενων ζωνών και την ενημέρωση των επισκεπτών, καθώς και η εγκατάσταση και η συντήρηση ελαφράς υποδομής και η συντήρηση της υφιστάμενης, για την εξυπηρέτηση των παραπάνω δραστηριοτήτων, μετά από έγκριση του Φορέα Διαχείρισης. Με τον κανονισμό διοίκησης και λειτουργίας εξειδικεύονται οι όροι και περιορισμοί για την άσκηση της δραστηριότητας.

4. Η μελισσοκομία όπως ασκείται. Με τον κανονισμό διοίκησης και λειτουργίας εξειδικεύονται οι όροι και περιορισμοί για την άσκηση της δραστηριότητας.

5. Η συνέχιση της λειτουργίας και η συντήρηση και βελτίωση νόμιμα υφιστάμενων υποδομών και δραστηριοτήτων που εξυπηρετούν τις λειτουργίες του Σπηλαίου. Επέκταση αυτών επιτρέπεται μόνο μετά από τεκμηριωμένη μελέτη, έγκριση των αρμοδίων υπηρεσιών και σύμφωνη γνώμη του Φορέα Διαχείρισης.

6. Τα έργα συντήρησης ή βελτίωσης του οδικού δικτύου μετά από σύμφωνη γνώμη του Φορέα Διαχείρισης και έγκριση των αρμόδιων υπηρεσιών. Δεν επιτρέπεται η επέκταση του υφιστάμενου οδικού δικτύου.

Ε. Ζώνη Β2- Περιοχή προστασίας πηγών Αροανίου και πλαταναδάσους Πλανητέρου.

Εντός της ζώνης Β2 επιτρέπονται:

1. Η επιστημονική έρευνα των στοιχείων του οικοσυστήματος, μετά από έγκριση του Φορέα Διαχείρισης και με την προϋπόθεση ότι δεν δημιουργούνται προβλήματα υποβάθμισης στα οικοσυστήματα και στους πληθυσμούς των ειδών άγριας πανίδας και χλωρίδας και εξασφαλίζεται ο μέγιστος βαθμός προστασίας της φύσης και του τοπίου.

2. Η εκτέλεση έργων και εργασιών που αποσκοπούν στην βελτίωση, διατήρηση ή/και αποκατάσταση των χαρακτηριστικών του οικοσυστήματος, κατόπιν εκπόνησης έκθεσης τεκμηρίωσης για την σκοπιμότητα αυτών. Η έκθεση τεκμηρίωσης της σκοπιμότητας συνοδεύεται από περιβαλλοντική έκθεση, που εγκρίνεται από την αρμόδια υπηρεσία μετά από σύμφωνη γνώμη του Φορέα Διαχείρισης.

3. Η ημερήσια επίσκεψη και η ξενάγηση επισκεπτών με σκοπό την περιβαλλοντική εκπαίδευση, την παρατήρηση της φύσης και την αναψυχή, η εγκατάσταση πινακίδων για την οριοσήμανση των προστατευόμενων ζωνών και την ενημέρωση των επισκεπτών, καθώς και η εγκατάσταση και η συντήρηση ελαφράς υποδομής και η συντήρηση της υφιστάμενης, για την εξυπηρέτηση των παραπάνω δραστηριοτήτων, μετά από έγκριση του Φορέα Διαχείρισης. Με τον κανονισμό διοίκησης και λειτουργίας εξειδικεύονται οι όροι και περιορισμοί για την άσκηση της δραστηριότητας.

4. Η λειτουργία των νομίμως υφιστάμενων μονάδων εστίασης.

5. Η συντήρηση και βελτίωση των ελαφρών (ξύλινων) κατασκευών των υπαίθριων πωλητών αρωματικών φυτών, βοτάνων και προϊόντων της περιοχής.

6. Τα έργα συντήρησης ή βελτίωσης του οδικού δικτύου μετά από σύμφωνη γνώμη του Φορέα Διαχείρισης και έγκριση των αρμόδιων υπηρεσιών. Δεν επιτρέπεται η επέκταση του υφιστάμενου οδικού δικτύου.

7. Η ερασιτεχνική αλιεία στο ποτάμι σύμφωνα με την ισχύουσα νομοθεσία.

8. Η ιχθυοκαλλιεργητική δραστηριότητα όπου ασκείται νόμιμα και με την υφιστάμενη υποδομή. Συντήρηση, βελτίωση, συμπλήρωση ή εκσυγχρονισμός των μονάδων ιχθυοκαλλιεργειών, πραγματοποιείται σύμφωνα με τις κείμενες διατάξεις μετά από αιτιολογημένη γνώμη της καθ' ύλην αρμόδιας υπηρεσίας και της σύμφωνης γνώμης του Φορέα Διαχείρισης.

ΣΤ. Ζώνη Β3 – Περιοχή προστασίας λίμνης Τσιβλού

Εντός της ζώνης Β3 επιτρέπονται:

1. Η επιστημονική έρευνα των στοιχείων του οικοσυστήματος, μετά από έγκριση του Φορέα Διαχείρισης και με την προϋπόθεση ότι δεν δημιουργούνται προβλήματα υποβάθμισης στα οικοσυστήματα και στους πληθυσμούς των ειδών άγριας πανίδας και χλωρίδας και εξασφαλίζεται ο μέγιστος βαθμός προστασίας της φύσης και του τοπίου.

2. Η εκτέλεση έργων και εργασιών που αποσκοπούν στην βελτίωση, διατήρηση ή/και αποκατάσταση των χαρακτηριστικών του οικοσυστήματος, κατόπιν εκπόνησης έκθεσης τεκμηρίωσης για την σκοπιμότητα αυτών. Η έκθεση τεκμηρίωσης της σκοπιμότητας συνοδεύει τη Μελέτη Περιβαλλοντικών Επιπτώσεων του έργου, που εγκρίνεται από την αρμόδια υπηρεσία μετά από σύμφωνη γνώμη του Φορέα Διαχείρισης.

3. Η ημερήσια επίσκεψη και η ξενάγηση επισκεπτών με σκοπό την περιβαλλοντική εκπαίδευση, την παρατήρηση της φύσης και την αναψυχή, η εγκατάσταση πινακίδων για την οριοσήμανση των προστατευόμενων ζωνών και την ενημέρωση των επισκεπτών, καθώς και η εγκατάσταση και η συντήρηση ελαφράς υποδομής και η συντήρηση της υφιστάμενης, για την εξυπηρέτηση των παραπάνω δραστηριοτήτων, μετά από έγκριση του Φορέα Διαχείρισης. Με τον κανονισμό διοίκησης και λειτουργίας εξειδικεύονται οι όροι και περιορισμοί για την άσκηση της δραστηριότητας.

4. Τα έργα συντήρησης του οδικού δικτύου μετά από σύμφωνη γνώμη του Φορέα Διαχείρισης και έγκριση των αρμόδιων υπηρεσιών. Δεν επιτρέπεται η επέκταση του υφιστάμενου οδικού δικτύου.

Ζ. Ζώνη Β4 – Περιοχή προστασίας Πηγών Λάδωνα

Εντός της ζώνης Β4 επιτρέπονται:

1. Η επιστημονική έρευνα των στοιχείων του οικοσυστήματος, μετά από έγκριση του Φορέα Διαχείρισης και με την προϋπόθεση ότι δεν δημιουργούνται προβλήματα υποβάθμισης στα οικοσυστήματα και στους πληθυσμούς των ειδών άγριας πανίδας και χλωρίδας και εξασφαλίζεται ο μέγιστος βαθμός προστασίας της φύσης και του τοπίου.

2. Η εκτέλεση έργων και εργασιών που αποσκοπούν στην βελτίωση, διατήρηση ή/και αποκατάσταση των χαρακτηριστικών του οικοσυστήματος, κατόπιν εκπόνησης έκθεσης τεκμηρίωσης για την σκοπιμότητα αυτών. Η έκθεση τεκμηρίωσης της σκοπιμότητας συνοδεύεται από περιβαλλοντική έκθεση, που εγκρίνεται από την αρμόδια υπηρεσία μετά από σύμφωνη γνώμη του Φορέα Διαχείρισης.

3. Η ημερήσια επίσκεψη και η ξενάγηση επισκεπτών με σκοπό την περιβαλλοντική εκπαίδευση, την παρατήρηση της φύσης και την αναψυχή, η εγκατάσταση πινακίδων για την οριοσήμανση των προστατευόμενων ζωνών και την ενημέρωση των επισκεπτών, καθώς και η εγκατάσταση και η συντήρηση ελαφράς υποδομής και η συντήρηση της υφιστάμενης, για την εξυπηρέτηση των παραπάνω δραστηριοτήτων, μετά από έγκριση του Φορέα Διαχείρισης. Με τον κανονισμό διοίκησης και λειτουργίας εξειδικεύονται οι όροι και περιορισμοί για την άσκηση της δραστηριότητας.

4. Τα έργα συντήρησης του οδικού δικτύου μετά από σύμφωνη γνώμη του Φορέα Διαχείρισης και έγκριση των αρμόδιων υπηρεσιών. Δεν επιτρέπεται η επέκταση του υφιστάμενου οδικού δικτύου.

Η. Ζώνη Γ - Περιοχή Περιβαλλοντικού Ελέγχου

Εντός της ζώνης Γ επιτρέπονται:

1. Η επιστημονική έρευνα των στοιχείων του οικοσυστήματος, μετά από έγκριση του Φορέα Διαχείρισης.

2. Η άσκηση της γεωργίας στις νόμιμα καλλιεργήσιμες εκτάσεις.

3. Η άσκηση της κτηνοτροφικής δραστηριότητας. Η βελτίωση της ήδη υφιστάμενης κτηνοτροφικής υποδομής και των κτηνοτροφικών μονάδων. Η δημιουργία νέων υποδομών και μονάδων για την άσκηση της εντατικής κτηνοτροφίας είναι δυνατή, σύμφωνα με τις κείμενες διατάξεις.

4. Με μέριμνα του Φορέα Διαχείρισης και εντός δύο ετών από την έκδοση της παρούσας εκπονείται μελέτη καθορισμού της βοσκοϊκανότητας και των όρων ενσταβλισμού και των υποδομών για την άσκηση της δραστηριότητας, η οποία εγκρίνεται από τις αρμόδιες υπηρεσίες.

5. Η θήρα, σύμφωνα με τις κείμενες διατάξεις.

6. Η μελισσοκομία, σύμφωνα με τις κείμενες διατάξεις.

7. Κτίρια κοινής ωφέλειας και έργα επέκτασης, βελτίωσης, αποκατάστασης, συντήρησης και εκσυγχρονισμού λειτουργικών υποδομών και δικτύων, δημιουργία εγκαταστάσεων κοινής ωφέλειας και έργων υποδομών, σύμφωνα με τις κείμενες διατάξεις.

8. Τα έργα και δραστηριότητες της 2ης υποκατηγορίας της πρώτης (Α) κατηγορίας και τα 3ης και 4ης υποκατηγορίας της δεύτερης (Β) κατηγορίας της Κοινής Υπουργικής Απόφασης 15393/2332/5.8.2002 (ως εκάστοτε ισχύει) μετά από περιβαλλοντική αδειοδότηση σύμφωνα με τη κείμενη νομοθεσία και με την προϋπόθεση ότι:

- για τα έργα της πρώτης (Α) κατηγορίας, απαιτείται η σύμφωνη γνώμη της αρμόδιας Υπηρεσίας για το Φυσικό Περιβάλλον του Υπουργείου Περιβάλλοντος Χωροταξίας και Δημοσίων Έργων καθώς και του Φορέα Διαχείρισης.
- για τα έργα της δεύτερης (Β) κατηγορίας της ως άνω κοινής υπουργικής απόφασης, απαιτείται η σύμφωνη γνώμη του Φορέα Διαχείρισης.
- για τα εξορυκτικά έργα και συναφείς δραστηριότητες που χρησιμοποιούν εκρηκτικά υλικά, τα όρια της έκτασης τους πρέπει να απέχουν τουλάχιστον 1000 μέτρα από τα όρια των Ζωνών Α και Β.
- Ειδικότερα για την εξεύρεση αδρανών υλικών, πρέπει να γίνει καθορισμός λατομικών περιοχών, σε θέσεις που επιλέγονται μετά από ολοκληρωμένη μελέτη και μετά από σύμφωνη γνώμη του Φορέα Διαχείρισης.
- για τις εγκαταστάσεις αιολικής ενέργειας, τα όρια της έκτασής τους πρέπει να απέχουν τουλάχιστον 1000 μέτρα από τις ζώνες Α και Β.

Δεν επιτρέπεται η ίδρυση και εγκατάσταση βιομηχανικών μονάδων, οι οποίες κατά την παραγωγική τους διαδικασία έχουν υγρά απόβλητα, σε απόσταση 250 μ. εκατέρωθεν των ποταμών, χειμάρρων, ρεμάτων, αποστραγγιστικών τάφρων κ.λ.π.

9. Επιτρέπονται επίσης οι παρακάτω χρήσεις:

- Κατοικία μέγιστου εμβαδού 200 τ.μ.
- Γεωργικές αποθήκες μέγιστου εμβαδού 150 τ.μ. Σε εξαιρετικές περιπτώσεις και μετά από αιτιολογημένη γνώμη της καθ' ύλην αρμόδιας Υπηρεσίας, είναι δυνατή η ανέγερση μεγαλύτερου μεγέθους γεωργικών αποθηκών ή στεγάστρων, για τη φύλαξη μεγαλύτερου μεγέθους γεωργικών μηχανημάτων και εργαλείων, μετά από γνωμοδότηση του Φορέα Διαχείρισης.
- Μεταποιητικές μονάδες επεξεργασίας, τυποποίησης και συσκευασίας γεωργικών προϊόντων της περιοχής που δεν παράγουν υγρά απόβλητα κατά την παραγωγική τους διαδικασία. Σε περίπτωση παραγωγής υγρών αποβλήτων, γίνεται επεξεργασία τους με βάση την κείμενη νομοθεσία και η διάθεσή τους δεν γίνεται εντός ποταμών, χειμάρρων, ρεμάτων, αποστραγγιστικών τάφρων κ.λ.π.
- Αθλητικές εγκαταστάσεις και παιδικές χαρές.
- Τουριστικές εγκαταστάσεις με συντελεστή δόμησης 0,2.
- Εγκαταστάσεις αναψυχής μέγιστου εμβαδού 300 τ.μ.

9α. Το κατώτατο όριο κατάτμησης και αρτιότητας ορίζεται από τις κείμενες διατάξεις της εκτός σχεδίου δόμησης.

9β. Ο μέγιστος αριθμός των ορόφων των κτιρίων ορίζεται σε δύο (2), με μέγιστο επιτρεπόμενο ύψος αυτών επτά και μισό μέτρα (7,5 μ). Η κατασκευή κεραμοσκεπούς στέγης πάνω από τα 7,5 μ. είναι υποχρεωτική.

10. Η επέκταση των ορίων νομίμως υφισταμένων οικισμών εφόσον δεν επεκτείνονται μέσα στις Ζώνες Α και Β, με την επιφύλαξη των διατάξεων της παρ. 1 του άρθρου 19 του ν. 2508/1997 (Α΄ 124).

Άρθρο 4
Γενικές διατάξεις

Α. Σε όλη την έκταση του Εθνικού Πάρκου καθορίζονται τα εξής:

1. Εξαιρούνται από τις απαγορεύσεις της παρούσας ρύθμισης:

α) Τα έργα και οι δραστηριότητες, εκτός αν ρητά προβλέπεται διαφορετικά από τις διατάξεις της παρούσας, που κατά την ημέρα δημοσίευσης της απόφασης αυτής:

- υφίστανται και λειτουργούν νομίμως ή
- βρίσκονται στο στάδιο της κατασκευής βάσει νόμιμης άδειας ή
- έχουν άδεια εγκατάστασης ή λειτουργίας ή
- έχει εκδοθεί απόφαση έγκρισης περιβαλλοντικών όρων.

β) Τα έργα εθνικής σημασίας, ύστερα από έγκριση του Υπουργικού Συμβουλίου, καθώς επίσης, υπό την επιφύλαξη τυχών ειδικότερων διατάξεων, έργα και επεμβάσεις λόγω εκτάκτου ανάγκης (σεισμών, πλημμυρών, θεομηνιών κ.λ.π.).

2. Για τα έργα της παραγράφου 1.α του παρόντος άρθρου, εφόσον διαπιστωθεί ότι, παρά τους ισχύοντες όρους και περιορισμούς εξακολουθούν να δημιουργούν προβλήματα υποβάθμισης ή και όχλησης του συνόλου ή στοιχείων των προστατευόμενων οικοσυστημάτων, οι αρμόδιες υπηρεσίες, είτε με δικής τους πρωτοβουλία είτε μετά από πρόταση του Φορέα Διαχείρισης, ζητούν την υποβολή των απαιτούμενων από την εκάστοτε ισχύουσα νομοθεσία δικαιολογητικών για την επανεξέταση της περιβαλλοντικής αδειοδότησης των έργων.

Σε περίπτωση αδυναμίας προσαρμογής ή μη συμμόρφωσης στα ανωτέρω, επιβάλλεται η αναστολή λειτουργίας έργων και δραστηριοτήτων σύμφωνα με τις κείμενες διατάξεις.

3. Στη διαδικασία της προκαταρκτικής περιβαλλοντικής εκτίμησης και αξιολόγησης και της απόφασης έγκρισης περιβαλλοντικών όρων για όλα τα επιτρεπόμενα έργα και δραστηριότητες του άρθρου 3 της παρούσας είναι υποχρεωτική η γνώμη του Φορέα Διαχείρισης, εκτός αν ρητά προβλέπεται διαφορετικά.

4. Έργα και δραστηριότητες που δεν αναφέρονται στο άρθρο 3 της παρούσας, δεν επιτρέπονται. Για ζητήματα που αναφύονται ως προς την υπαγωγή ή μη, έργων και δραστηριοτήτων στις ως άνω διατάξεις, αποφαίνονται οι καθ' ύλην αρμόδιες υπηρεσίες μετά από συνεργασία με τον Φορέα Διαχείρισης.

5. Για θέματα και προβλήματα που ανακύπτουν κατά την εφαρμογή της παρούσας (όροι, περιορισμοί κ.λ.π.), αποφαίνονται οι καθ' ύλην αρμόδιες υπηρεσίες μετά από συνεργασία με τον Φορέα Διαχείρισης.

6. Απαγορεύεται η απομάκρυνση των φυτοφρακτών, κάθε νέο έργο εκχέρσωσης και κάθε νέα επέκταση της γεωργικής γης. Εντός δύο ετών, από τη δημοσίευση της παρούσας με μέριμνα των αρμόδιων υπηρεσιών, οριοσημαίνονται οι νόμιμα υφιστάμενες γεωργικές καλλιέργειες.

7. Επιβάλλεται εντός δύο ετών από τη δημοσίευση της παρούσας, η απομάκρυνση από την περιοχή των παράνομων έργων και δραστηριοτήτων, τα οποία έρχονται σε αντίθεση με τα οριζόμενα στη παρούσα και επιβάλλεται η αποκατάσταση του περιβάλλοντος σύμφωνα με τις κείμενες διατάξεις και τις υποδείξεις του Φορέα Διαχείρισης.

8. α) Για τις υφιστάμενες δραστηριότητες εντός των ζωνών του Εθνικού Πάρκου υποβάλλονται εντός τριών ετών από τη δημοσίευση της παρούσας, νέες Μελέτες Περιβαλλοντικών Επιπτώσεων στις αρμόδιες υπηρεσίες, για την έκδοση νέων αποφάσεων έγκρισης περιβαλλοντικών όρων λειτουργίας. Η διάταξη αυτή ισχύει και για τις υφιστάμενες δραστηριότητες εντός της Περιφερειακής Ζώνης Γ, εφόσον αυτές απορρίπτουν υγρά και στερεά απόβλητα που επηρεάζουν άμεσα το επιφανειακό υδρογραφικό δίκτυο της περιοχής. Με τον κανονισμό διοίκησης και λειτουργίας της προστατευόμενης περιοχής εξειδικεύεται το είδος των δραστηριοτήτων, οι οποίες περιλαμβάνονται στην διάταξη αυτή για τη ζώνη περιβαλλοντικού ελέγχου.

β) Από την υποχρέωση υποβολής νέων Μελετών Περιβαλλοντικών Επιπτώσεων, σύμφωνα με τα προβλεπόμενα στο προηγούμενο εδάφιο, εξαιρούνται οι δραστηριότητες, για τις οποίες έχει εκδοθεί απόφαση έγκρισης περιβαλλοντικών όρων κατά την τελευταία διετία πριν από την δημοσίευση της παρούσας.

9. Οι κατά τόπους αρμόδιες υπηρεσίες υποχρεούνται στην σύνταξη ετήσιων εκθέσεων, για τα θέματα αρμοδιότητάς τους οι οποίες πρέπει να κοινοποιούνται στον Φορέα Διαχείρισης. Ο Φορέας Διαχείρισης συντάσσει ετησίως έκθεση την οποία κοινοποιεί στις καθ' ύλην αρμόδιες κεντρικές υπηρεσίες.

Β. Σε όλη την έκταση του Εθνικού Πάρκου ισχύουν επιπλέον τα κάτωθι:

Απαγορεύεται:

1. Η κατασκευή έργων και η εγκατάσταση δραστηριοτήτων που περιλαμβάνονται στην πρώτη 1η υποκατηγορία της πρώτης (Α) κατηγορίας, της υπ' αριθμ. 15393/2332/5.8.2002 (Β΄ 1022) κοινής υπουργικής απόφασης όπως εκάστοτε ισχύει, εκτός αν άλλως ορίζεται από την παρούσα. Της απαγόρευσης αυτής εξαιρούνται τα έργα που αποδεδειγμένα αποσκοπούν στην αποκατάσταση, βελτίωση και διατήρηση του φυσικού περιβάλλοντος της περιοχής αυτής και προβλέπονται από ολοκληρωμένα σχέδια διαχείρισης.

2. Η τοποθέτηση πινακίδων, εκτός των επιτρεπομένων από την παρούσα για τη σήμανση των ορίων των ζωνών προστασίας και την εξυπηρέτηση των λειτουργιών σύμφωνα με τον κανονισμό διοίκησης και λειτουργίας, καθώς και οι πινακίδες οδοσήμανσης του αρμόδιου Υπουργείου.

3. Κάθε φθορά της αυτοφυούς βλάστησης και του εδάφους στα δάση και τις δασικές εκτάσεις όπως αυτά προσδιορίζονται από τις κείμενες διατάξεις της δασικής νομοθεσίας.

4. Η διάθεση ανεπεξέργαστων λυμάτων καθώς και οποιαδήποτε απόθεση αδρανούς ή τοξικού υλικού στους υδάτινους αποδέκτες της περιοχής (Βουραϊκό, Αροάνειο - Λάδωνα, Κράθι και τους παραποτάμους τους).

Επιτρέπεται:

1. Η βελτίωση και ο εκσυγχρονισμός όλων των νόμιμα υφιστάμενων μονάδων για λόγους υγιεινής, ασφάλειας, εξοικονόμησης ενέργειας και αποθήκευσης νερού μετά από γνώμη του Φορέα Διαχείρισης και έγκριση περιβαλλοντικών όρων, εφόσον απαιτείται από τη νομοθεσία.

2. Η εγκατάσταση της απαραίτητης υποδομής για την επόπτευση του χώρου, την περιβαλλοντική ενημέρωση και προστασία, τη σήμανση και τις λοιπές λειτουργίες του Εθνικού Πάρκου, σύμφωνα με τις εξειδικεύσεις που αναφέρονται ανά ζώνη και εκτελείται με ευθύνη του Φορέα Διαχείρισης.

3. Η αλλαγή χρήσης των νομίμως υφισταμένων κτισμάτων και κατασκευών. Η αλλαγή της χρήσης τους επιτρέπεται μόνον εφόσον εξασφαλίζεται υψηλός βαθμός προστασίας και ενισχύονται οι περιβαλλοντικές - οικολογικές διεργασίες στην προστατευόμενη περιοχή.

Γ. Κανονισμός Διοίκησης και Λειτουργίας - Σχέδιο Διαχείρισης.

Με τον Κανονισμό Διοίκησης και Λειτουργίας της προστατευόμενης περιοχής και το Σχέδιο Διαχείρισης εξειδικεύονται θεματικά ή χωρικά οι παραπάνω γενικοί όροι και περιορισμοί στις χρήσεις γης, στην εγκατάσταση και άσκηση δραστηριοτήτων, στην εκτέλεση έργων και στην εφαρμογή προγραμμάτων όπως της γεωργίας, της βόσκησης, της αλιείας, της θήρας, της δασοπονίας, του οικοτουρισμού, της αναψυχής, της περιβαλλοντικής εκπαίδευσης, κ.λ.π. (άρθρο 16, ν. 2742/1999) και ειδικότερα:

1. Με τον κανονισμό διοίκησης και λειτουργίας και το σχέδιο διαχείρισης εξειδικεύονται τα αναγκαία μέτρα και προγράμματα, αντίστοιχα:

- για τη βελτίωση των συνθηκών άρδευσης.
- για την ορθολογική χρήση, ποιοτική και ποσοτική, καθώς και για τον τρόπο και χρόνο εφαρμογής λιπασμάτων και φυτοφαρμάκων.
- για τη διαχείριση των χρησιμοποιουμένων ποσοτήτων νερού και την παρακολούθηση των ποιοτικών και ποσοτικών παραμέτρων των επιφανειακών και υπόγειων υδάτων. Δεν επιτρέπονται νέες γεωτρήσεις, πλην των υδρευτικών, μέχρι την πραγματοποίηση ειδικής Υδρογεωλογικής Μελέτης.

2. Με τον κανονισμό διοίκησης και λειτουργίας και το σχέδιο διαχείρισης μπορεί να επιβάλλονται πρόσθετοι όροι στην άσκηση της γεωργικής, κτηνοτροφικής και τουριστικής δραστηριότητας για λόγους προστασίας του φυσικού περιβάλλοντος από τις καθ' ύλην αρμόδιες υπηρεσίες σε συνεργασία με τον Φορέα Διαχείρισης.

3. Με μέριμνα των αρμοδίων υπηρεσιών και σύμφωνα με την εξειδίκευση του κανονισμού διοίκησης και λειτουργίας και του σχεδίου διαχείρισης είναι δυνατή η εποχιακή ή μόνιμη απαγόρευση της κυκλοφορίας οχημάτων κυρίως σε οδούς που δεν εξυπηρετούν νόμιμα υφιστάμενες δραστηριότητες σε συνεργασία με τον Φορέα Διαχείρισης.

Άρθρο 5
Φορέας Διαχείρισης

Η χωρική αρμοδιότητα του Φορέα Διαχείρισης Χελμού-Βουραϊκού καθορίζεται στο άρθρο 13 του ν. 3044/2002 (Α΄197) όπως ισχύει.

Οι αρμοδιότητες του Φορέα Διαχείρισης είναι αυτές που ορίζονται στο άρθρο 15 παρ. 2 του ν. 2742/1999.

Άρθρο 6
Μεταβατικές διατάξεις

1. Κάθε διάταξη που αντίκειται στις διατάξεις της παρούσας ή που ανάγεται σε θέματα που ρυθμίζονται από αυτήν, καταργείται αντιστοίχως συνολικά ή κατά το μέρος εκείνο στο οποίο έχει επέλθει μεταβολή σύμφωνα με την παρούσα.

Της ρύθμισης αυτής εξαιρούνται οι ισχύουσες αυστηρότερες διατάξεις για την επιβολή όρων και περιορισμών σε χρήσεις και σε δόμηση.

2. Ιδιοκτησίες που εμπίπτουν σε διαφορετικές ζώνες λογίζονται ενιαίες για θέματα αρτιότητας και μέγιστης επιτρεπόμενης δόμησης. Σε κάθε τμήμα τους όμως επιτρέπεται η χρήση και η δόμηση που επιτρέπεται στην αντίστοιχη Γ ζώνη στην οποία ανήκει κάθε τμήμα

Άρθρο 7

Η ισχύς της παρούσας απόφασης αρχίζει από τη δημοσίευση της στην Εφημερίδα της Κυβερνήσεως.

Η απόφαση αυτή με το συνοδευτικό παράρτημα να δημοσιευθεί στην Εφημερίδα της Κυβερνήσεως.

Αθήνα 1 Οκτωβρίου 2009

ΟΙ ΥΠΟΥΡΓΟΙ

ΠΕΡΙΒΑΛΛΟΝΤΟΣ ΧΩΡΟΤΑΞΙΑΣ ΚΑΙ ΔΗΜΟΣΙΩΝ ΕΡΓΩΝ	ΑΝΑΠΤΥΞΗΣ
ΓΕΩΡ. ΣΟΥΦΛΙΑΣ	**ΚΩΝ/ΝΟΣ ΧΑΤΖΗΔΑΚΗΣ**

ΑΓΡΟΤΙΚΗΣ ΑΝΑΠΤΥΞΗΣ ΚΑΙ ΤΡΟΦΙΜΩΝ

ΣΩΤ. ΧΑΤΖΗΓΑΚΗΣ

ΠΑΡΑΡΤΗΜΑ ΟΡΙΟΘΕΤΗΣΗΣ

ΕΘΝΙΚΟΥ ΠΑΡΚΟΥ ΧΕΛΜΟΥ – ΒΟΥΡΑΪΚΟΥ

ΖΩΝΗ Α1

Α/Α	ΤΟΠΩΝΥΜΙΟ	ΣΥΝΤΕΤΑΓΜΕΝΕΣ		ΠΕΡΙΓΡΑΦΗ
		Χ	Ψ	
107	ΣΗΜΕΙΟ ΕΠΙ ΔΑΣΙΚΟΥ ΧΩΜΑΤΟΔΡΟΜΟΥ ΒΟΡΕΙΑ ΑΠΟ ΚΟΡΥΦΗ ΑΥΓΟ	340493	4208372	ΜΕΣΩ ΤΗΣ ΔΑΣΙΚΟΥ ΧΩΜΑΤΟΔΡΟΜΟΥ
108	ΣΗΜΕΙΟ ΕΠΙ ΔΑΣΙΚΟΥ ΧΩΜΑΤΟΔΡΟΜΟΥ ΔΥΤΙΚΑ ΑΠΟ ΚΟΡΥΦΗ ΑΥΓΟ	339867	4207563	ΜΕΣΩ ΤΗΣ ΔΑΣΙΚΟΥ ΧΩΜΑΤΟΔΡΟΜΟΥ
109	ΣΗΜΕΙΟ ΕΠΙ ΔΑΣΙΚΟΥ ΧΩΜΑΤΟΔΡΟΜΟΥ	340800	4205013	ΜΕΣΩ ΤΗΣ ΔΑΣΙΚΟΥ ΧΩΜΑΤΟΔΡΟΜΟΥ
110	ΣΗΜΕΙΟ ΕΠΙ ΔΑΣΙΚΟΥ ΧΩΜΑΤΟΔΡΟΜΟΥ	340714	4203800	ΜΕΣΩ ΤΗΣ ΔΑΣΙΚΟΥ ΧΩΜΑΤΟΔΡΟΜΟΥ ΚΑΙ ΥΔΡΟΚΡΙΤΗ
111	ΚΟΡΥΦΗ ΠΡΟΦΗΤΗΣ ΗΛΙΑΣ (2.282 μ.)	341199	4202722	ΜΕΣΩ ΥΔΡΟΚΡΙΤΗ
112	ΓΑΡΔΙΚΙ (2.182 μ.)	344355	4202832	ΜΕΣΩ ΥΔΡΟΚΡΙΤΗ
113	ΚΟΡΥΦΗ ΠΡΟΦΗΤΗΣ ΗΛΙΑΣ (1.740 μ.)	346268	4206394	ΜΕΣΩ ΥΔΡΟΚΡΙΤΗ
114	ΚΟΡΥΦΗ 1.830 μ.	343062	4207696	ΜΕΣΩ ΥΔΡΟΚΡΙΤΗ
115	ΚΟΡΥΦΗ ΝΕΡΑΪΔΟΡΑΧΗ (2.338 μ.)	342015	4205970	ΜΕΣΩ ΥΔΡΟΚΡΙΤΗ
116	ΚΟΡΥΦΗ ΑΥΓΟ (2.138 μ.)	340440	4207212	ΜΕΣΩ ΥΔΡΟΚΡΙΤΗ
117	ΣΗΜΕΙΟ ΕΠΙ ΔΑΣΙΚΟΥ ΧΩΜΑΤΟΔΡΟΜΟΥ ΒΟΡΕΙΑ ΑΠΟ ΚΟΡΥΦΗ ΑΥΓΟ	340493	4208372	

ΖΩΝΗ Α2

Α/Α	ΤΟΠΩΝΥΜΙΟ	ΣΥΝΤΕΤΑΓΜΕΝΕΣ		ΠΕΡΙΓΡΑΦΗ
		Χ	Ψ	
118	ΑΓ. ΙΩΑΝΝΗΣ	336074	4211466	ΜΕΣΩ ΥΔΡΟΚΡΙΤΗ
119	ΜΝΗΜΕΙΟ ΕΚΤΕΛΕΣΘΕΝΤΩΝ ΚΑΛΥΒΡΥΤΙΝΩΝ (διασταύρωση)	334750	4211071	ΜΕΣΩ ΕΠΑΡΧΙΑΚΟΥ ΔΡΟΜΟΥ & ΥΔΡΟΚΡΙΤΗ
120	ΘΕΣΗ ΚΕΡΑΜΙΔΑΚΙ	334470	4209963	ΜΕΣΩ ΥΔΡΟΚΡΙΤΗ
121	ΘΕΣΗ ΑΓ. ΒΑΡΒΑΡΑ	333787	4210556	ΜΕΣΩ ΥΔΡΟΚΡΙΤΗ
122	ΣΗΜΕΙΟ ΕΠΙ ΧΩΡΟΣΤΑΘΜΙΚΗΣ ΤΩΝ 840 Μ.	333616	4209622	ΜΕΣΩ ΧΩΡΟΣΤΑΘΜΙΚΗΣ
123	ΣΗΜΕΙΟ ΕΠΙ ΧΩΡΟΣΤΑΘΜΙΚΗΣ ΤΩΝ 840 Μ.	333334	4209552	ΜΕΣΩ ΥΔΡΟΚΡΙΤΗ
124	ΣΗΜΕΙΟ ΑΓΡΟΤΙΚΗΣ ΟΔΟΥ, Β. ΡΑΧΗΣ ΜΑΧΑΙΡΑΣ	332701	4210151	ΜΕΣΩ ΡΑΧΗΣ ΜΑΧΑΙΡΑ
125	ΣΗΜΕΙΟ ΕΠΙ ΤΗΣ ΟΔΟΥ ΠΡΟΣ ΑΓ. ΛΑΥΡΑ	332103	4209084	ΟΡΙΑ ΙΔΙΟΚΤΗΣΙΑΣ Ι.Μ. ΑΓ. ΛΑΥΡΑΣ
126	ΕΚΚΛΗΣΑΚΙ ΑΓ. ΓΕΩΡΓΙΟΣ	331050	4210142	ΔΑΣΙΚΑ ΟΡΙΑ, ΠΑΡΑΛΛΗΛΑ ΔΡΟΜΟΥ ΚΛΕΙΤΟΡΙΑΣ - ΚΑΛΑΒΡΥΤΩΝ
127	ΘΕΣΗ ΚΕΡΑΣΟΒΡΥΣΗ	330583	4208383	ΜΕΣΩ ΔΑΣΙΚΩΝ ΟΡΙΩΝ
128	ΔΙΑΣΤΑΥΡΩΣΗ ΟΔΩΝ	329421	4206512	ΜΕΣΩ ΥΔΡΟΚΡΙΤΗ
129	ΘΕΣΗ ΚΡΑΝΙΑ	332255	4207110	ΜΕΣΩ ΥΔΡΟΚΡΙΤΗ
130	ΚΟΡΥΦΗ ΤΣΟΥΚΤΑ	333505	4207990	ΜΕΣΩ ΥΔΡΟΚΡΙΤΗ
131	ΚΟΡΥΦΗ ΒΕΛΙΑ	335207	4208268	ΜΕΣΩ ΥΔΡΟΚΡΙΤΗ
132	ΘΕΣΗ ΠΥΡΓΩΤΟ, ΥΨΩΜΑ 306 μ.	337140	4208131	ΜΕΣΩ ΥΔΡΟΚΡΙΤΗ
133	ΓΚΡΕΜΟΥΛΑΣ (1.122 μ.)	338226	4209770	ΜΕΣΩ ΥΔΡΟΚΡΙΤΗ
134	ΥΨΩΜΑ ΓΚΡΕΜΟΥΛΑΣ	336438	4210656	ΜΕΣΩ ΥΔΡΟΚΡΙΤΗ
135	ΑΓ. ΙΩΑΝΝΗΣ	336074	4211466	

ΖΩΝΗ Α3

Α/Α	ΤΟΠΩΝΥΜΙΟ	ΣΥΝΤΕΤΑΓΜΕΝΕΣ		ΠΕΡΙΓΡΑΦΗ
		Χ	Ψ	
136	ΣΗΜΕΙΟ ΕΠΙ ΕΠΑΡΧΙΑΚΟΥ ΔΡΟΜΟΥ ΠΟΥ ΚΑΤΕΥΘΥΝΕΤΑΙ ΠΡΟΣ ΚΕΡΠΙΝΗ	336462	4213451	ΜΕΣΩ ΕΠΑΡΧ. ΔΡΟΜΟΥ ΠΟΥ ΚΑΤΕΥΘΥΝΕΤΑΙ ΠΡΟΣ ΚΕΡΠΙΝΗ ΑΠΌ Ε.Ο. ΚΑΛΑΒΡΥΤΩΝ
137	ΔΙΑΣΤΑΥΡΩΣΗ Ε.Ο. ΚΑΛΑΒΡΥΤΩΝ (ΠΛΗΣΙΟΝ ΣΤΑΣΗ ΚΕΡΠΙΝΗΣ)	337252	4212884	Ε.Ο. ΚΑΛΑΒΡΥΤΩΝ
138	ΣΗΜΕΙΟ ΕΠΙ ΤΗΣ Ε.Ο. ΚΑΛΑΒΡΥΤΩΝ	338421	4214587	Ε.Ο. ΚΑΛΑΒΡΥΤΩΝ
139	ΣΗΜΕΙΟ ΕΠΙ ΤΗΣ Ε.Ο. ΚΑΛΑΒΡΥΤΩΝ	339885	4216549	Ε.Ο. ΚΑΛΑΒΡΥΤΩΝ
140	ΣΗΜΕΙΟ (ΣΤΡΟΦΗ) ΕΠΙ Ε.Ο. ΚΑΛΑΒΡΥΤΩΝ ΠΛΗΣΙΟΝ Μ.ΣΠΗΛΑΙΟΥ	339688	4217041	Ε.Ο. ΚΑΛΑΒΡΥΤΩΝ
141	ΣΗΜΕΙΟ ΕΠΙ ΤΗΣ (ΣΤΡΟΦΗ) Ε.Ο. ΚΑΛΑΒΡΥΤΩΝ	339498	4218160	Ε.Ο. ΚΑΛΑΒΡΥΤΩΝ
142	ΣΗΜΕΙΟ ΕΠΙ ΤΗΣ (ΣΤΡΟΦΗ) Ε.Ο. ΚΑΛΑΒΡΥΤΩΝ	340186	4219446	Ε.Ο. ΚΑΛΑΒΡΥΤΩΝ
143	ΣΗΜΕΙΟ ΕΠΙ ΤΗΣ (ΣΤΡΟΦΗ) Ε.Ο. ΚΑΛΑΒΡΥΤΩΝ	340069	4220982	Ε.Ο. ΚΑΛΑΒΡΥΤΩΝ
144	ΔΙΑΣΤΑΥΡΩΣΗ Ε.Ο ΚΑΛΑΒΡΥΤΩΝ - ΧΩΜΑΤΟΔΡΟΜΟΥ	340584	4220840	ΜΕΣΩ ΧΩΜΑΤΟΔΡΟΜΟΥ
145	ΕΠΙ ΧΩΜΑΤΟΔΡΟΜΟΥ ΒΟΡΕΙΑ ΟΙΚΙΣΜΟΥ ΛΟΦΟΥ	341277	4222238	ΜΕΣΩ ΧΩΜΑΤΟΔΡΟΜΟΥ
146	ΕΠΙ ΧΩΜΑΤΟΔΡΟΜΟΥ ΔΥΤΙΚΑ ΘΕΣΗΣ ΚΑΣΤΡΟ	342290	4222789	ΜΕΣΩ ΧΩΜΑΤΟΔΡΟΜΟΥ
147	ΔΙΑΣΤΑΥΡΩΣΗ ΧΩΜΑΤΟΔΡΟΜΟΥ ΝΟΤΙΑ ΠΕΡΙΟΧΗΣ ΕΠΑΝΩ ΚΑΜΠΟΣ	342965	4224163	ΜΕΣΩ ΧΩΜΑΤΟΔΡΟΜΟΥ
148	ΕΠΙ ΑΓΡΟΤΙΚΟΥ ΔΡΟΜΟΥ ΠΟΥ ΑΠΟ ΚΟΡΥΦΗ ΚΑΣΤΕΛΛΙΑ	343744	4225111	ΜΕΣΩ ΑΓΡΟΤΙΚΟΥ ΔΡΟΜΟΥ
149	ΕΠΙ ΑΓΡΟΤΙΚΟΥ ΔΡΟΜΟΥ ΠΟΥ ΞΕΚΙΝΑ ΔΥΤΙΚΑ ΟΙΚΙΣΜΟΥ ΤΡΑΠΕΖΑ	344062	4225679	ΜΕΣΩ ΑΓΡΟΤΙΚΟΥ ΔΡΟΜΟΥ

150	ΣΗΜΕΙΟ ΕΠΙ ΤΗΣ Ε.Ο. ΔΥΤΙΚΑ ΟΙΚΙΣΜΟΥ ΤΡΑΠΕΖΑ (ΔΙΑΣΤΑΥΡΩΣΗ)	344227	4226722	
151	ΣΗΜΕΙΟ ΕΠΙ ΤΗΣ Ε.Ο. ΒΟΡΕΙΑ ΠΕΡΙΟΧΗΣ ΦΑΓΙΑ	342151	4227349	ΜΕΣΩ Ε.Ο. ΑΘΗΝΩΝ - ΠΑΤΡΩΝ
152	ΣΗΜΕΙΟ ΕΠΙ ΤΗΣ Ε.Ο. ΝΟΤΙΟΔΥΤΙΚΑ ΟΙΚΙΣΜΟΥ ΖΑΧΛΩΡΙΤΙΚΑ	340218	4227837	ΜΕΣΩ Ε.Ο. ΑΘΗΝΩΝ - ΠΑΤΡΩΝ
153	ΕΠΙ ΕΠΑΡΧΙΑΚΗΣ ΟΔΟΥ ΕΛΑΙΩΝ - ΜΑΜΟΥΣΙΑ - ΔΟΥΜΕΝΑ, ΑΝΑΤΟΛΙΚΑ ΟΙΚΙΣΜΟΥ ΔΕΡΒΕΝΙ, ΝΟΤΙΑ ΘΕΣΕΩΣ ΑΓ. ΑΠΟΣΤΟΛΟΙ	338250	4226477	ΜΕΣΩ ΑΓΡΟΤΙΚΟΥ ΔΡΟΜΟΥ ΑΠΌ ΑΓ. ΣΤΕΦΑΝΟ
154	ΕΠΙ ΕΠΑΡΧΙΑΚΗΣ ΟΔΟΥ ΕΛΑΙΩΝ - ΜΑΜΟΥΣΙΑ - ΔΟΥΜΕΝΑ, Β. ΚΟΡΥΦΗΣ ΒΟΥΝΙ (753 μ.)	337479	4225646	ΜΕΣΩ ΕΠΑΡΧΙΑΚΗΣ ΟΔΟΥ
155	ΑΝΑΤΟΛΙΚΟ ΟΡΙΟ ΟΙΚΙΣΜΟΥ ΜΑΜΟΥΣΙΑ ΕΠΙ ΑΓΡΟΤΙΚΟΥ ΔΡΟΜΟΥ	337286	4224062	ΜΕΣΩ ΕΠΑΡΧΙΑΚΗΣ ΟΔΟΥ
156	ΔΥΤΙΚΟ ΟΡΙΟ ΟΙΚΙΣΜΟΥ ΜΑΜΟΥΣΙΑ ΕΠΙ ΑΓΡΟΤΙΚΟΥ ΔΡΟΜΟΥ	336819	4224257	ΜΕΣΩ ΕΠΑΡΧΙΑΚΗΣ ΟΔΟΥ
157	ΣΗΜΕΙΟ ΑΓΡΟΤΙΚΟΥ ΔΡΟΜΟΥ	337298	4223468	ΜΕΣΩ ΑΓΡΟΤΙΚΗΣ ΟΔΟΥ
158	ΕΠΑΡΧΙΑΚΟΣ ΔΡΟΜΟΣ ΔΟΥΜΕΝΑ-ΜΑΜΟΥΣΙΑ, ΔΙΑΣΤΑΥΡΩΣΗ ΜΕ ΡΕΜΑ ΑΠΌ ΨΗΛΗ ΡΑΧΗ (969 μ.)	338115	4222053	ΜΕΣΩ ΡΕΜΑΤΟΣ
159	ΕΠΑΡΧΙΑΚΟΣ ΔΡΟΜΟΣ ΔΟΥΜΕΝΑ-ΜΑΜΟΥΣΙΑ	336753	4221125	ΜΕΣΩ ΕΠΑΡΧΙΑΚΗΣ ΟΔΟΥ
160	ΚΟΡΥΦΗ ΜΙΚΡΟΣ ΧΕΛΜΟΣ (1.088 μ.)	337895	4220366	ΜΕΣΩ ΥΔΡΟΚΡΙΤΗ
161	ΣΗΜΕΙΟ ΠΟΥ ΑΓΡΟΤΙΚΟΣ ΔΡΟΜΟΣ ΔΥΤΙΚΑ ΟΙΚΙΣΜΟΥ Κ. ΖΑΧΛΩΡΟΥ ΣΥΝΑΝΤΑ ΔΟΥΜΕΝΕΪΚΟ ΡΕΜΑ	337887	4219119	ΜΕΣΩ ΥΔΡΟΚΡΙΤΗ
162	ΚΟΡΥΦΗ ΔΥΤΙΚΑ ΚΑΤΩ ΖΑΧΛΩΡΟΥ, ΘΕΣΗ ΛΙΘΟΣ	337826	4217581	ΜΕΣΩ ΥΔΡΟΚΡΙΤΗ
163	ΛΟΦΟΣ ΑΓΙΟΥ ΙΩΑΝΝΗ (ΕΚΚΛΗΣΑΚΙ)	337253	4215835	ΜΕΣΩ ΥΔΡΟΚΡΙΤΗ
164	ΚΟΡΥΦΗ ΒΙΓΛΑ	336951	4214450	ΜΕΣΩ ΥΔΡΟΚΡΙΤΗ ΚΑΙ ΑΓΡΟΤΙΚΟΥ ΔΡΟΜΟΥ

165	ΣΗΜΕΙΟ ΕΠΙ ΕΠΑΡΧΙΑΚΟΥ ΔΡΟΜΟΥ ΠΟΥ ΚΑΤΕΥΘΥΝΕΤΑΙ ΠΡΟΣ ΚΕΡΠΙΝΗ	336283	4213605	ΜΕΣΩ ΥΔΡΟΚΡΙΤΗ

ΖΩΝΗ Β1

Α/Α	ΤΟΠΩΝΥΜΙΟ	ΣΥΝΤΕΤΑΓΜΕΝΕΣ		ΠΕΡΙΓΡΑΦΗ
		Χ	Ψ	
259	ΕΠΙ ΕΠΑΡΧΙΑΚΟΥ ΔΡΟΜΟΥ ΛΟΥΣΙΚΟ - Κ. ΛΟΥΣΟΙ, ΝΔ ΟΙΚΙΣΜΟΥ ΛΟΥΣΙΚΟΝ	334662	4203400	ΜΕΣΩ ΥΔΡΟΚΡΙΤΗ ΚΑΙ ΡΕΜΑΤΟΣ
260	ΚΟΡΥΦΗ ΠΡΟΦΗΤΗΣ ΗΛΙΑΣ (1.489 μ.)	334449	4202576	ΜΕΣΩ ΡΕΜΑΤΟΣ
261	ΣΗΜΕΙΟ ΡΕΜΑΤΟΣ ΑΠΟ ΠΡΟΦΗΤΗΣ ΗΛΙΑΣ (1.489 μ.)	335256	4202604	ΜΕΣΩ ΡΕΜΑΤΟΣ
262	ΕΠΑΡΧΙΑΚΟΣ ΔΡΟΜΟΣ ΠΛΑΝΗΤΕΡΟ - Κ. ΛΟΥΣΟΙ, ΠΛΗΣΙΟΝ ΘΕΣΕΩΣ ΒΑΓΕΝΑΚΙΑ	336345	4202207	ΜΕΣΩ ΕΠΑΡΧΙΚΟΥ ΔΡΟΜΟΥ ΠΛΑΝΗΤΕΡΟ - Κ. ΛΟΥΣΟΙ ΚΑΙ ΑΦΗΝΟΝΤΑΣ ΕΚΤΟΣ ΤΟ ΣΠΗΛΙΟ ΤΩΝ ΛΙΜΝΩΝ
263	ΣΗΜΕΙΟ ΠΛΗΣΙΟΝ ΣΠΗΛΑΙΟΥ ΛΙΜΝΩΝ	336397	4202772	ΜΕΣΩ ΕΠΑΡΧΙΚΟΥ ΔΡΟΜΟΥ ΠΛΑΝΗΤΕΡΟ - Κ. ΛΟΥΣΟΙ
264	ΔΙΑΤΑΥΡΩΣΗ ΑΓΡΟΤΙΚΟΥ ΔΡΟΜΟΥ ΑΠΟ ΠΕΡΙΟΧΗ ΞΥΔΙΑ, ΜΕ ΕΠΑΡΧΙΑΚΟ ΔΡΟΜΟ ΠΛΑΝΗΤΕΡΟ - Κ.ΛΟΥΣΟΙ	336628	4203942	ΜΕΣΩ ΑΓΡΟΤΙΚΟΥ ΔΡΟΜΟΥ
265	ΔΙΑΣΤΑΥΡΩΣΗ ΑΓΡΟΤΙΚΟΥ ΔΡΟΜΟΥ ΑΠΟ ΠΕΡΙΟΧΗ ΞΥΔΙΑ ΜΕ ΑΝΩΝΥΜΟ ΡΕΜΑ	336293	4204226	ΜΕΣΩ ΑΓΡΟΤΙΚΟΥ ΔΡΟΜΟΥ
266	ΣΗΜΕΙΟ ΕΠΙ ΑΓΡΟΤΙΚΟΥ ΔΡΟΜΟΥ ΑΠΟ ΠΕΡΙΟΧΗ ΞΥΔΙΑΣ	335514	4204144	ΟΡΙΑ ΟΙΚΙΣΜΟΥ ΛΟΥΣΙΚΟΝ ΚΑΙ ΥΔΡΟΚΡΙΤΗ (ΟΙΚΙΣΜΟΣ ΕΚΤΟΣ)
267	ΕΠΙ ΕΠΑΡΧΙΑΚΟΥ ΔΡΟΜΟΥ ΛΟΥΣΙΚΟ-Κ. ΛΟΥΣΟΙ, ΝΔ ΟΙΚΙΣΜΟΥ ΛΟΥΣΙΚΟΝ	334662	4203400	

ΖΩΝΗ Β2

Α/Α	ΤΟΠΩΝΥΜΙΟ	ΣΥΝΤΕΤΑΓΜΕΝΕΣ		ΠΕΡΙΓΡΑΦΗ
		Χ	Ψ	
175	ΔΙΑΣΤΑΥΡΩΣΗ ΑΓΡΟΤΙΚΗΣ ΟΔΟΥ ΜΕ ΕΠΑΡΧΙΑΚΟ Α. ΛΟΥΣΟΙ - ΠΛΑΝΗΤΕΡΟ, ΒΔ ΛΟΦΟΥ ΒΕΖΙΤΣΑ	336530	4200319	
				ΜΕΣΩ ΕΠΑΡΧΙΑΚΗΣ ΟΔΟΥ
176	ΕΠΙ ΕΠΑΡΧΙΑΚΟΥ ΔΡΟΜΟΥ Α. ΛΟΥΣΟΙ - ΠΛΑΝΗΤΕΡΟ	336547	4199621	
				ΜΕΣΩ ΕΠΑΡΧΙΑΚΗΣ ΟΔΟΥ
177	ΕΠΙ ΕΠΑΡΧΙΑΚΟΥ ΔΡΟΜΟΥ Α. ΛΟΥΣΟΙ - ΠΛΑΝΗΤΕΡΟ	336984	4198694	
				ΜΕΣΩ ΕΠΑΡΧΙΑΚΗΣ ΟΔΟΥ
178	ΕΠΙ ΕΠΑΡΧΙΑΚΟΥ ΔΡΟΜΟΥ Α. ΛΟΥΣΟΙ - ΠΛΑΝΗΤΕΡΟ, ΠΛΗΣΙΟΝ ΟΙΚΙΣΜΟΥ ΚΑΛΑΜΑΚΙΟΝ	337595	4199279	
				ΜΕΣΩ ΕΠΑΡΧΙΑΚΗΣ ΟΔΟΥ
179	ΕΠΙ ΕΠΑΡΧΙΑΚΟΥ ΔΡΟΜΟΥ Α. ΛΟΥΣΟΙ - ΠΛΑΝΗΤΕΡΟ, ΠΛΗΣΙΟΝ ΠΗΓΩΝ ΑΡΟΑΝΙΟΥ ΠΟΤΑΜΟΥ	338452	4199699	
				ΜΕΣΩ ΕΠΑΡΧΙΑΚΗΣ ΟΔΟΥ ΚΑΙ ΟΡΙΑ ΟΙΚΙΣΜΟΥ ΠΛΑΝΗΤΕΡΟ
180	ΕΠΙ ΑΓΡΟΤΙΚΟΥ ΔΡΟΜΟΥ, ΒΔ ΟΡΙΟ ΟΙΚΙΣΜΟΥ ΠΛΑΝΗΤΕΡΟ	338569	4200624	
				ΟΡΙΑ ΟΙΚΙΣΜΟΥ ΠΛΑΝΗΤΕΡΟ
181	ΑΓΡΟΤΙΚΟΣ ΔΡΟΜΟΣ ΑΝΑΤΟΛΙΚΑ ΟΙΚΙΣΜΟΥ ΠΛΑΝΗΤΕΡΟ ΠΡΟΣ ΕΛΑΤΟΦΥΤΟ	339529	4200477	
				ΜΕΣΩ ΑΓΡΟΤΙΚΟΥ ΔΡΟΜΟΥ ΚΑΙ ΥΔΡΟΚΡΙΤΗ
182	ΔΙΑΣΤΑΥΡΩΣΗ ΔΡΟΜΟΥ ΑΡΧΑΙΟΣ ΦΕΝΕΟΣ - ΠΛΑΝΗΤΕΡΟ ΜΕ ΑΓΡΟΤΙΚΟ ΔΡΟΜΟ, ΣΤΟ ΝΑ ΟΡΙΟ ΤΟΥ ΟΙΚΙΣΜΟΥ ΕΛΑΤΟΦΥΤΟ	340747	4200540	
				ΜΕΣΩ ΥΔΡΟΚΡΙΤΗ
183	ΚΟΡΥΦΗ ΚΑΛΟΓΗΡΟΣ (1.372 μ.)	339306	4202097	
				ΜΕΣΩ ΥΔΡΟΚΡΙΤΗ
184	ΑΓΡΟΤΙΚΟΣ ΔΡΟΜΟΣ ΑΠΌ ΚΟΙΝΟΤΗΤΑ ΚΑΣΤΡΙΩΝ ΠΡΟΣ ΚΟΡΥΦΗ ΚΑΛΟΓΗΡΟΣ	338000	4201001	
				ΜΕΣΩ ΑΓΡΟΤΙΚΟΥ ΔΡΟΜΟΥ
185	ΔΙΑΣΤΑΥΡΩΣΗ ΑΓΡΟΤΙΚΩΝ ΟΔΩΝ	337194	4200873	
				ΜΕΣΩ ΑΓΡΟΤΙΚΟΥ ΔΡΟΜΟΥ
186	ΔΙΑΣΤΑΥΡΩΣΗ ΑΓΡΟΤΙΚΗΣ ΟΔΟΥ ΜΕ ΕΠΑΡΧΙΑΚΟ Α. ΛΟΥΣΟΙ - ΠΛΑΝΗΤΕΡΟ, ΒΔ ΛΟΦΟΥ ΒΕΖΙΤΣΑ	336530	4200319	

ΖΩΝΗ Β3

Α/Α	ΤΟΠΩΝΥΜΙΟ	ΣΥΝΤΕΤΑΓΜΕΝΕΣ		ΠΕΡΙΓΡΑΦΗ
		Χ	Ψ	
187	ΣΗΜΕΙΟ ΔΡΟΜΟΥ ΠΡΟΣ ΟΙΚΙΣΜΟ ΤΣΙΒΛΟ, ΑΝΑΤΟΛΙΚΑ ΤΗΣ ΛΙΜΝΗΣ	345125	4215453	ΜΕΣΩ ΔΡΟΜΟΥ ΑΠΟ ΟΙΚΙΣΜΟ ΤΣΙΒΛΟ
188	ΣΗΜΕΙΟ ΕΠΙ ΔΡΟΜΟΥ Α.ΠΟΤΑΜΙΑ - ΛΙΜΝΗ ΤΣΙΒΛΟΥ	344790	4215915	ΜΕΣΩ ΔΡΟΜΟΥ Α.ΠΟΤΑΜΙΑ - ΛΙΜΝΗ ΤΣΙΒΛΟΥ
189	ΣΗΜΕΙΟ ΕΠΙ ΔΡΟΜΟΥ Α.ΠΟΤΑΜΙΑ - ΛΙΜΝΗ ΤΣΙΒΛΟΥ	344417	4216391	ΜΕΣΩ ΑΓΡΟΤΙΚΟΥ ΔΡΟΜΟΥ
190	ΣΗΜΕΙΟ ΕΠΙ ΑΓΡΟΤΙΚΟΥ ΔΡΟΜΟΥ, ΠΟΥ ΔΙΑΣΤΑΥΡΩΝΕΤΑΙ ΣΤΑ ΒΟΡΙΑ ΜΕ ΤΟΝ ΔΡΟΜΟ Α. ΠΟΤΑΜΙΑ - ΛΙΜΝΗ ΤΣΙΒΛΟΥ	343958	4215866	ΜΕΣΩ ΑΓΡΟΤΙΚΟΥ ΔΡΟΜΟΥ
191	ΣΗΜΕΙΟ ΕΠΙ ΑΓΡΟΤΙΚΟΥ ΔΡΟΜΟΥ, ΠΡΟΣ ΚΟΡΥΦΗ ΣΤΟΛΟΣ	343586	4214855	ΜΕΣΩ ΥΔΡΟΚΡΙΤΗ
192Α	ΚΟΡΥΦΗ ΣΤΟΛΟΣ (1.523 Μ.)	343636	4214069	ΜΕΣΩ ΡΕΜΑΤΟΣ
192	ΣΗΜΕΙΟ ΕΠΙ ΡΕΜΑΤΟΣ ΝΑ ΚΟΡΥΦΗ ΣΤΟΛΟΣ	344021	4203397	ΜΕΣΩ ΡΕΜΑΤΟΣ
193	ΣΗΜΕΙΟ ΕΠΙ ΔΡΟΜΟΥ ΠΡΟΣ ΟΙΚΙΣΜΟ ΤΣΙΒΛΟ	344722	4214190	ΜΕΣΩ ΡΕΜΑΤΟΣ
194	ΣΗΜΕΙΟ ΕΠΙ ΡΕΜΑΤΟΣ, ΠΛΗΣΙΟΝ ΑΓΡΟΤΙΚΟΥ ΔΡΟΜΟΥ ΠΡΟΣ ΟΙΚΙΣΜΟ ΤΣΙΒΛΟ	345071	4214142	ΟΡΙΑ ΟΙΚΙΣΜΟΥ ΤΣΙΒΛΟΣ
195	ΣΗΜΕΙΟ ΔΡΟΜΟΥ ΠΡΟΣ ΟΙΚΙΣΜΟ ΤΣΙΒΛΟ, ΑΝΑΤΟΛΙΚΑ ΤΗΣ ΛΙΜΝΗΣ	345125	4215453	

ΖΩΝΗ Β4

Α/Α	ΤΟΠΩΝΥΜΙΟ	ΣΥΝΤΕΤΑΓΜΕΝΕΣ		ΠΕΡΙΓΡΑΦΗ
		Χ	Ψ	
196	ΣΗΜΕΙΟ ΕΠΙ ΑΓΡΟΤΙΚΟΥ ΔΡΟΜΟΥ, ΑΝΑΤΟΛΙΚΑ ΟΙΚΙΣΜΟΥ ΣΠΗΛΙΑ	338230	4188460	ΜΕΣΩ ΑΓΡΟΤΙΚΗΣ ΟΔΟΥ
197	ΔΙΑΣΤΑΥΡΩΣΗ ΑΓΡΟΤΙΚΩΝ ΔΡΟΜΩΝ, ΑΝΑΤΟΛΙΚΑ ΟΙΚΙΣΜΟΣ ΣΕΛΑ (Ο ΕΝΑΣ ΞΕΚΙΝΑ ΑΠΟ ΟΙΚΙΣΜΟ ΣΕΛΑ)	337816	4188255	ΜΕΣΩ ΑΓΡΟΤΙΚΗΣ ΟΔΟΥ
198	ΣΗΜΕΙΟ ΕΠΙ ΑΓΡΟΤΙΚΟΥ ΔΡΟΜΟΥ ΑΠΟ ΟΙΚΙΣΜΟ ΣΕΛΑ, ΒΔ ΘΕΣΗΣ ΜΙΣΟΡΡΑΧΙΑ	338415	4188230	ΜΕΣΩ ΑΓΡΟΤΙΚΗΣ ΟΔΟΥ
199	ΣΗΜΕΙΟ Β. ΘΕΣΗΣ ΜΙΣΟΡΡΑΧΙΑ	339875	4188462	ΜΕΣΩ ΑΓΡΟΤΙΚΗΣ ΟΔΟΥ
200	ΣΗΜΕΙΟ ΕΠΙ ΑΓΡΟΤΙΚΟΥ ΔΡΟΜΟΥ ΒΑ ΤΗΣ ΘΕΣΗΣ ΜΙΣΟΡΡΑΧΙΑ	340249	4188782	ΠΕΡΙΚΛΕΙΟΝΤΑΣ ΠΗΓΕΣ ΛΑΔΩΝΑ
201	ΣΗΜΕΙΟ ΕΠΙ ΤΟΥ ΕΠΑΡΧΙΑΚΟΥ ΔΡΟΜΟΥ ΠΡΟΣ ΛΥΚΟΥΡΙΑ	339900	4189050	ΜΕΣΩ ΕΠΑΡΧΙΑΚΟΥ ΔΡΟΜΟΥ
202	ΣΗΜΕΙΟ ΕΠΙ ΕΠΑΡΧΙΑΚΟΥ ΔΡΟΜΟΥ ΠΡΟΣ ΛΥΚΟΥΡΙΑ (διασταύρωση)	339484	4188669	ΜΕΣΩ ΑΓΡΟΤΙΚΟΥ ΔΡΟΜΟΥ
203	ΣΗΜΕΙΟ ΕΠΙ ΑΓΡΟΤΙΚΟΥ ΔΡΟΜΟΥ	339250	4188634	ΜΕΣΩ ΑΓΡΟΤΙΚΟΥ ΔΡΟΜΟΥ
204	ΣΗΜΕΙΟ ΕΠΙ ΕΠΑΡΧΙΑΚΟΥ ΔΡΟΜΟΥ ΠΡΟΣ ΛΥΚΟΥΡΙΑ	338849	4188604	ΜΕΣΩ ΑΓΡΟΤΙΚΟΥ ΔΡΟΜΟΥ
205	ΣΗΜΕΙΟ ΕΠΙ ΑΓΡΟΤΙΚΟΥ ΔΡΟΜΟΥ, ΑΝΑΤΟΛΙΚΑ ΟΙΚΙΣΜΟΥ ΣΠΗΛΙΑ	338230	4188460	

ΖΩΝΗ Γ

Α/Α	ΤΟΠΩΝΥΜΙΟ	ΣΥΝΤΕΤΑΓΜΕΝΕΣ		ΠΕΡΙΓΡΑΦΗ
		Χ	Ψ	
1	ΕΠΑΡΧΙΑΚΟΣ ΔΡΟΜΟΣ ΔΟΥΜΕΝΑ-ΜΑΜΟΥΣΙΑ	336753	4221131	ΜΕΣΩ ΕΠΑΡΧΙΑΚΗΣ ΟΔΟΥ
2	ΘΕΣΗ ΑΗΤΟΚΑΘΙΣΜΑΤΑ ΣΗΜΕΙΟ ΕΠΙ ΕΠΑΡΧΙΑΚΗΣ ΟΔΟΥ ΔΟΥΜΕΝΑ - ΜΑΜΟΥΣΙΑ	337000	4220413	ΜΕΣΩ ΕΠΑΡΧΙΑΚΗΣ ΟΔΟΥ
3	ΘΕΣΗ ΑΓ. ΒΑΣΙΛΕΙΟΣ ΣΗΜΕΙΟ ΕΠΙ ΕΠΑΡΧΙΑΚΗΣ ΟΔΟΥ ΔΟΥΜΕΝΑ - ΜΑΜΟΥΣΙΑ	335773	4220339	ΜΕΣΩ ΕΠΑΡΧΙΑΚΗΣ ΟΔΟΥ
4	ΔΥΤΙΚΑ ΔΟΥΜΕΝΕΪΚΟΥ ΡΕΜΑΤΟΣ, ΣΗΜΕΙΟ ΕΠΙ ΕΠΑΡΧΙΑΚΗΣ ΟΔΟΥ ΔΟΥΜΕΝΑ-ΜΑΜΟΥΣΙΑ	335947	4219508	ΜΕΣΩ ΑΓΡΟΤΙΚΗΣ ΟΔΟΥ (ΣΥΝΕΧΕΙΑ ΕΠΑΡΧΙΑΚΗΣ) ΚΑΙ ΟΡΙΑ ΟΙΚΙΣΜΟΥ ΔΟΥΜΕΝΑ (ΟΙΚΙΣΜΟΣ ΕΚΤΟΣ)
5	ΣΗΜΕΙΟ ΒΔ ΟΙΚΙΣΜΟΥ ΔΟΥΜΕΝΑ ΕΠΙ ΑΓΡΟΤΙΚΗΣ ΟΔΟΥ	336342	4218977	ΜΕΣΩ ΥΔΡΟΚΡΙΤΗ
5Α	ΚΟΡΥΦΗ ΤΡΟΥΛΟΣ (1.224 μ.)	335489	4218805	ΜΕΣΩ ΥΔΡΟΚΡΙΤΗ
5Β	ΚΟΡΥΦΗ ΠΡΟΦΗΤΗΣ ΗΛΙΑΣ (1.595 μ.)	334789	4216913	ΜΕΣΩ ΥΔΡΟΚΡΙΤΗ
6	ΚΟΡΥΦΗ (1.214 μ.)	334293	4216269	ΜΕΣΩ ΥΔΡΟΚΡΙΤΗ ?
6Α	ΚΟΡΥΦΗ ΜΑΚΡΥΑ ΡΑΧΗ (1.196 μ.)	333876	4214665	ΜΕΣΩ ΥΔΡΟΚΡΙΤΗ
7	ΣΗΜΕΙΟ ΕΠΑΡΧΙΑΚΟΥ ΔΡΟΜΟΥ ΠΡΟΣ ΚΑΛΑΒΡΥΤΑ, ΠΛΗΣΙΟΝ ΡΕΜΑΤΟΣ ΛΑΓΚΑΔΑ	333344	4213272	ΜΕΣΩ ΕΠΑΡΧΙΑΚΗΣ ΟΔΟΥ
8	ΣΗΜΕΙΟ ΕΠΑΡΧΙΑΚΟΥ ΔΡΟΜΟΥ ΠΡΟΣ ΚΑΛΑΒΡΥΤΑ, ΠΛΗΣΙΟΝ ΚΟΡΥΦΗΣ 864 μ.	333841	4212437	ΜΕΣΩ ΡΕΜΑΤΟΣ ΑΠΟ ΚΟΡΥΦΗ ΦΕΤΑΝΙ ΑΛΩΝΙ ΚΑΙ ΑΓΡΟΤΙΚΟΥ ΔΡΟΜΟΥ
9	ΣΗΜΕΙΟ ΕΠΙ ΑΓΡΟΤΙΚΟΥ ΔΡΟΜΟΥ ΔΥΤΙΚΑ ΟΙΚΙΣΜΟΥ ΣΚΕΠΑΣΤΟ	332058	4211942	ΟΡΙΑ ΟΙΚΙΣΜΟΥ ΣΚΕΠΑΣΤΟ
10	ΣΗΜΕΙΟ ΝΟΤΙΑ ΟΙΚΙΣΜΟΥ ΣΚΕΠΑΣΤΟ ΕΠΙ ΕΠΑΡΧΙΑΚΗΣ ΟΔΟΥ	330901	4211157	ΜΕΣΩ ΥΔΡΟΚΡΙΤΗ
11	ΚΟΡΥΦΗ 1.069 μ.	329283	4211472	

04004460210090024

12	ΣΗΜΕΙΟ ΕΠΙ ΤΗΣ ΕΠΑΡΧΙΑΚΗΣ ΟΔΟΥ ΚΑΛΑΒΡΥΤΩΝ-ΧΑΛΑΝΔΡΙΤΣΑΣ (ΠΑΤΡΩΝ), ΠΕΡΙΟΧΗ ΠΕΤΡΩΤΟ	328796	4210656	ΜΕΣΩ ΥΔΡΟΚΡΙΤΗ
13	ΑΓΝΩΣΤΗ ΚΟΡΥΦΗ	328339	4209484	ΜΕΣΩ ΥΔΡΟΚΡΙΤΗ
14	ΚΟΡΥΦΗ ΠΟΝΤΟΣ (1.154 μ.)	328275	4207788	ΜΕΣΩ ΥΔΡΟΚΡΙΤΗ
15	ΣΗΜΕΙΟ ΕΠΙ ΑΓΡΟΤΙΚΟΥ ΔΡΟΜΟΥ ΠΡΟΣ ΑΛΩΝΙΑ ΚΕΡΤΕΖΗΣ	326759	4206516	ΜΕΣΩ ΥΔΡΟΚΡΙΤΗ
16	ΣΗΜΕΙΟ ΕΠΙ ΑΓΡΟΤΙΚΟΥ ΔΡΟΜΟΥ, ΔΥΤΙΚΑ ΑΛΩΝΙΩΝ ΚΕΡΤΕΖΗΣ, ΠΟΥ ΔΙΑΣΤΑΥΡΩΝΕΤΑΙ ΜΕ ΤΟΝ ΕΠΑΡΧΙΑΚΟ ΚΑΛΑΒΡΥΤΑ - ΚΕΡΤΕΖΗ	324526	4205448	ΜΕΣΩ ΥΔΡΟΚΡΙΤΗ
17	ΔΥΤΙΚΟ ΑΚΡΟ ΟΙΚΙΣΜΟΥ ΚΕΡΤΕΖΗΣ ΕΠΙ ΑΓΡΟΤΙΚΟΥ ΔΡΟΜΟΥ	322882	4205118	ΜΕΣΩ ΟΡΙΩΝ ΟΙΚΙΣΜΟΥ
18	ΣΗΜΕΙΟ ΕΠΙ ΑΓΡΟΤΙΚΟΥ ΔΡΟΜΟΥ, ΠΑΡΑΛΛΗΛΑ ΡΕΜΑΤΟΣ ΛΙΘΟΣ	321734	4204082	ΜΕΣΩ ΑΓΡΟΤΙΚΗΣ ΟΔΟΥ
19	ΚΟΡΥΦΗ ΚΑΡΒΕΛΟΥ (1.616 μ.)	322211	4202556	ΜΕΣΩ ΥΔΡΟΚΡΙΤΗ
20	ΚΟΡΥΦΗ ΡΑΧΗ ΡΟΥΜΑΝΗ (1.224 μ.)	324222	4204033	ΜΕΣΩ ΥΔΡΟΚΡΙΤΗ
20Α	ΣΗΜΕΙΟ ΕΠΙ ΑΓΡΟΤΙΚΟΥ ΔΡΟΜΟΥ ΣΤΗ ΘΕΣΗ ΛΑΚΚΩΜΑ	324718	4203053	ΜΕΣΩ ΥΔΡΟΚΡΙΤΗ ΚΑΙ ΑΓΡΟΤΙΚΗΣ ΟΔΟΥ
21	ΝΑ ΑΚΡΟ ΟΙΚΙΣΜΟΥ ΚΑΛΙΦΩΝΙΟ	325734	4201704	ΜΕΣΩ ΑΓΡΟΤΙΚΟΥ ΔΡΟΜΟΥ & ΟΡΙΩΝ ΟΙΚΙΣΜΟΥ
21Α	ΚΟΡΥΦΗ ΜΕΛΙΔΟΝΙ (1.296 μ.)	326518	4201288	ΜΕΣΩ ΥΔΡΟΚΡΙΤΗ
22	ΑΝΑΤΟΛΙΚΟ ΑΚΡΟ ΟΙΚΙΣΜΟΥ ΠΡΙΟΛΙΘΟΥ, ΕΠΙ ΑΓΡΟΤΙΚΟΥ ΔΡΟΜΟΥ	328049	4199531	ΜΕΣΩ ΥΔΡΟΚΡΙΤΗ ΚΑΙ ΟΡΙΩΝ ΟΙΚΙΣΜΟΥ ΠΡΙΟΛΙΘΟΥ
22Α	ΚΟΡΥΦΗ ΚΑΤΣΙΚΙ (1.282 μ.)	329808	4198535	ΜΕΣΩ ΥΔΡΟΚΡΙΤΗ

				ΜΕΣΩ ΥΔΡΟΚΡΙΤΗ, ΑΓΡΟΤΙΚΟΥ ΔΡΟΜΟΥ ΚΑΙ ΟΡΙΩΝ ΟΙΚΙΣΜΟΥ (ΡΕΜΑ)
23	ΒΑ ΑΚΡΟ ΟΙΚΙΣΜΟΥ ΑΝΩ ΚΛΕΙΤΟΡΙΑ	331777	4197024	ΜΕΣΩ ΡΕΜΑΤΟΣ ΚΑΙ ΥΔΡΟΚΡΙΤΗ
24	ΚΟΡΥΦΗ ΑΓ. ΠΑΝΤΕΛΕΗΜΩΝ (746 μ.)	331930	4195847	ΜΕΣΩ ΥΔΡΟΚΡΙΤΗ ΚΑΙ ΕΠΑΡΧΙΑΚΗΣ ΟΔΟΥ
25	ΔΙΑΣΤΑΥΡΩΣΗ ΕΠΑΡΧΙΑΚΗΣ ΟΔΟΥ Α. ΚΛΕΙΤΟΡΙΑ-ΚΛΕΙΤΟΡΙΑ ΚΑΙ ΑΓΡΟΤΙΚΗΣ ΟΔΟΥ ΠΡΟΣ Κ. ΔΡΥΜΟ	330121	4195612	ΜΕΣΩ ΑΓΡΟΤΙΚΗΣ ΟΔΟΥ
26	ΝΟΤΙΟ ΑΚΡΟ ΟΙΚΙΣΜΟΥ ΚΑΤΩ ΔΡΥΜΟΥ ΕΠΙ ΑΓΡΟΤΙΚΟΥ ΔΡΟΜΟΥ	330598	4194746	ΜΕΣΩ ΑΓΡΟΤΙΚΗΣ ΟΔΟΥ
27	ΣΗΜΕΙΟ ΑΓΡΟΤΙΚΟΥ ΔΡΟΜΟΥ Κ. ΔΡΥΜΟΣ - ΑΜΥΓΔΑΛΕΑ / ΠΕΥΚΟΝ	329818	4194056	ΜΕΣΩ ΥΔΡΟΚΡΙΤΗ
28	ΚΟΡΥΦΗ ΚΟΥΚΟΥΓΕΛΑΣ	330200	4193377	ΜΕΣΩ ΥΔΡΟΚΡΙΤΗ
29	ΚΟΡΥΦΗ 700 μ.	331153	4194175	ΜΕΣΩ ΞΕΡΟΡΡΕΜΑΤΟΣ ΚΑΙ ΑΓΡΟΤΙΚΟΥ ΔΡΟΜΟΥ
30	ΒΔ ΟΡΙΟ ΟΙΚΙΣΜΟΥ ΚΛΕΙΤΟΡΙΑ ΕΠΙ ΕΠΑΡΧΙΑΚΟΥ ΔΡΟΜΟΥ Α. ΚΛΕΙΤΟΡΙΑ - ΚΛΕΙΤΟΡΙΑ, ΠΕΡΙΟΧΗ ΒΑΘΕΙΑ ΛΑΚΚΑ	333918	4195951	ΜΕΣΩ ΥΔΡΟΚΡΙΤΗ
31	ΣΠΑΤΙ (1.225 μ.)	332552	4198312	ΜΕΣΩ ΥΔΡΟΚΡΙΤΗ
32	ΚΟΡΥΦΗ ΤΡΑΝΑ ΤΣΟΥΜΠΙ (1.091 μ.)	334670	4198811	ΜΕΣΩ ΥΔΡΟΚΡΙΤΗ
33	ΚΟΡΥΦΗ (839 μ.)	336187	4198048	ΜΕΣΩ ΥΔΡΟΚΡΙΤΗ ΚΑΙ ΕΠΑΡΧΙΑΚΟΥ ΔΡΟΜΟΥ
34	ΔΙΑΣΤΑΥΡΩΣΗ ΕΠΑΡΧΙΑΚΟΥ ΔΡΟΜΟΥ ΚΑΛΑΒΡΥΤΑ- ΚΛΕΙΤΟΡΙΑΣ ΜΕ ΑΓΡΟΤΙΚΟ ΔΡΟΜΟ ΒΑ ΤΟΥ ΟΙΚΙΣΜΟΥ ΚΛΕΙΤΟΡΙΑΣ	335590	4196293	ΜΕΣΩ ΕΠΑΡΧΙΑΚΟΥ ΔΡΟΜΟΥ
35	ΣΗΜΕΙΟ ΕΠΙ ΕΠΑΡΧΙΑΚΟΥ ΔΡΟΜΟΥ ΚΛΕΙΤΟΡΙΑ- ΣΕΛΑ, ΝΟΤΙΑ ΚΛΕΙΤΟΡΙΑΣ	335330	4194491	ΜΕΣΩ ΕΠΑΡΧΙΑΚΟΥ ΔΡΟΜΟΥ

36	ΣΗΜΕΟ ΕΠΙ ΕΠΑΡΧΙΑΚΟΥ ΔΡΟΜΟΥ ΚΛΕΙΤΟΡΙΑ - ΣΕΛΑ	337337	4191596	ΜΕΣΩ ΕΠΑΡΧΙΑΚΟΥ ΔΡΟΜΟΥ
37	ΣΗΜΕΙΟ ΕΠΙ ΕΠΑΡΧΙΑΚΟΥ ΔΡΟΜΟ ΣΤΗ ΘΕΣΗ ΣΕΛΑ	337536	4188147	ΜΕΣΩ ΕΠΑΡΧΙΑΚΟΥ ΔΡΟΜΟΥ
38	ΔΙΑΣΤΑΥΡΩΣΗ ΑΓΡΟΤΙΚΩΝ ΔΡΟΜΩΝ, ΑΝΑΤΟΛΙΚΑ ΟΙΚΙΣΜΟΣ ΣΕΛΑ (Ο ΕΝΑΣ ΞΕΚΙΝΑ ΑΠΟ ΟΙΚΙΣΜΟ ΣΕΛΑ)	337816	4188255	ΜΕΣΩ ΑΓΡΟΤΙΚΗΣ ΟΔΟΥ
39	ΣΗΜΕΙΟ ΕΠΙ ΑΓΡΟΤΙΚΟΥ ΔΡΟΜΟΥ ΑΠΟ ΟΙΚΙΣΜΟ ΣΕΛΑ, ΒΔ ΘΕΣΗΣ ΜΙΣΟΡΡΑΧΙΑ	338415	4188230	ΜΕΣΩ ΡΕΜΑΤΟΣ
40	ΣΗΜΕΙΟ ΕΠΙ ΑΓΡΟΤΙΚΟΥ ΔΡΟΜΟΥ ΑΠΟ ΟΙΚΙΣΜΟ ΣΕΛΑ, Β ΘΕΣΗΣ ΜΙΣΟΡΡΑΧΙΑ	339875	4188462	ΜΕΣΩ ΡΕΜΑΤΟΣ
41	ΣΗΜΕΙΟ ΕΠΙ ΑΓΡΟΤΙΚΟΥ ΔΡΟΜΟΥ ΒΑ ΤΗΣ ΘΕΣΗΣ ΜΙΣΟΡΡΑΧΙΑ	340249	4188782	ΜΕΣΩ ΡΕΜΑΤΟΣ
42	ΣΗΜΕΙΟ ΕΠΙ ΑΓΡΟΤΙΚΟΥ ΔΡΟΜΟΥ ΣΕ "ΔΙΑΣΤΑΥΡΩΣΗ " ΜΕ ΡΕΜΑ ΓΚΟΥΡΑΣ	340780	4188969	ΜΕΣΩ ΑΓΡΟΤΙΚΗΣ ΟΔΟΥ
43	ΣΗΜΕΙΟ ΔΙΑΣΤΑΥΡΩΣΗΣ ΑΓΡΟΤΙΚΩΝ ΔΡΟΜΩΝ	341706	4189166	ΜΕΣΩ ΑΓΡΟΤΙΚΗΣ ΟΔΟΥ
44	ΔΙΑΣΤΑΥΡΩΣΗ ΑΓΡΟΤΙΚΟΥ ΔΡΟΜΟΥ ΜΕ ΕΠΑΡΧΙΑΚΟ ΠΡΟΣ ΛΥΚΟΥΡΙΑ	341971	4190141	ΜΕΣΩ ΥΔΡΟΚΡΙΤΗ
45	ΡΑΧΗ ΚΟΡΥΦΗ (848 μ.)	339101	4189662	ΜΕΣΩ ΥΔΡΟΚΡΙΤΗ
45Α	ΚΟΡΥΦΗ ΤΟΥΡΛΑ (682 μ.)	338121	4191281	ΜΕΣΩ ΥΔΡΟΚΡΙΤΗ
46	ΣΗΜΕΙΟ ΕΠΙ ΑΓΡΟΤΙΚΟΥ ΔΡΟΜΟΥ Β ΚΟΡΥΦΗΣ ΤΟΥΡΛΑ	337758	4191986	ΜΕΣΩ ΡΕΜΑΤΟΣ & ΥΔΡΟΚΡΙΤΗ
47	ΣΗΜΕΙΟ ΕΠΙ ΡΕΜΑΤΟΣ ΝΔ ΤΟΠΟΘΕΣΙΑΣ ΦΡΟΞΥΛΙΑ	336293	4194756	ΜΕΣΩ ΑΓΡΟΤΙΚΗΣ ΟΔΟΥ & ΥΔΡΟΚΡΙΤΗ
48	ΣΗΜΕΙΟ ΑΓΡΟΤΙΚΟΥ ΔΡΟΜΟΥ ΦΡΟΞΥΛΙΑ - ΑΓΙΟΣ ΑΘΑΝΑΣΙΟΣ	336682	4196681	ΜΕΣΩ ΥΔΡΟΚΡΙΤΗ
48Α	ΘΕΣΗ ΑΓΙΟΣ ΑΘΑΝΑΣΙΟΣ	337358	4198178	ΜΕΣΩ ΥΔΡΟΚΡΙΤΗ

49	ΣΗΜΕΙΟ ΕΠΑΡΧΙΑΚΟΥ ΔΡΟΜΟΥ	338276	4199192	
				ΜΕΣΩ ΥΔΡΟΚΡΙΤΗ
49Α	ΠΡΟΦΗΤΗΣ ΗΛΙΑΣ	339399	4197352	
				ΜΕΣΩ ΥΔΡΟΚΡΙΤΗ
50	ΑΡΑΧΩΒΑ (1.452 μ.)	340501	4195599	
				ΜΕΣΩ ΑΓΡΟΤΙΚΗΣ ΟΔΟΥ
51	ΣΗΜΕΙΟ ΕΠΙ ΑΓΡΟΤΙΚΟΥ ΔΡΟΜΟΥ ΠΡΟΣ ΚΟΡΥΦΗ ΦΡΑΓΚΑ	343125	4195268	
				ΜΕΣΩ ΥΔΡΟΚΡΙΤΗ
52	ΚΟΡΥΦΗ ΚΛΑΠΑ	344280	4193106	
				ΜΕΣΩ ΥΔΡΟΚΡΙΤΗ
53	ΕΠΙ ΕΠΑΡΧΙΑΚΟΥ ΔΡΟΜΟΥ ΛΥΚΟΥΡΙΑ - ΦΕΝΕΟΣ	345343	4191169	
				ΜΕΣΩ ΕΠΑΡΧΙΑΚΟΥ ΔΡΟΜΟΥ
54	ΕΠΙ ΕΠΑΡΧΙΑΚΟΥ ΔΡΟΜΟΥ ΛΥΚΟΥΡΙΑ - ΦΕΝΕΟΣ	346762	4190950	
				ΜΕΣΩ ΕΠΑΡΧΙΑΚΟΥ ΔΡΟΜΟΥ
55	ΕΠΙ ΕΠΑΡΧΙΑΚΟΥ ΔΡΟΜΟΥ ΛΥΚΟΥΡΙΑ - ΦΕΝΕΟΣ	347727	4190632	
				ΜΕΣΩ ΕΠΑΡΧΙΑΚΟΥ ΔΡΟΜΟΥ
56	ΕΠΙ ΕΠΑΡΧΙΑΚΟΥ ΔΡΟΜΟΥ ΛΥΚΟΥΡΙΑ - ΦΕΝΕΟΣ	347656	4191414	
				ΜΕΣΩ ΡΕΜΑΤΟΣ
57	ΚΑΤΑΒΟΘΡΕΣ ΦΕΝΕΟΥ	349527	4191336	
				ΜΕΣΩ ΡΕΜΑΤΟΣ ΔΟΞΑΣ
58	ΔΙΑΣΤΑΥΡΩΣΗ ΡΕΜΑΤΟΣ ΔΟΞΑΣ ΜΕ ΑΓΡΟΤΙΚΟ ΔΡΟΜΟ	350033	4193881	
				ΜΕΣΩ ΡΕΜΑΤΟΣ ΔΟΞΑΣ
59	ΣΗΜΕΙΟ ΕΠΙ ΤΟΥ ΡΕΜΑΤΟΣ ΔΟΞΑΣ	351072	4195766	
				ΜΕΣΩ ΡΕΜΑΤΟΣ ΔΟΞΑΣ
60	ΣΗΜΕΙΟ ΕΠΙ ΤΟΥ ΡΕΜΑΤΟΣ ΔΟΞΑΣ	352282	4197723	
				ΜΕΣΩ ΑΓΡΟΤΙΚΟΥ ΔΡΟΜΟΥ
61	ΝΟΤΙΟ ΑΚΡΟ ΟΙΚΙΣΜΟΥ ΦΕΝΕΟΥ	352642	4201067	
				ΜΕΣΩ ΑΓΡΟΤΙΚΟΥ ΔΡΟΜΟΥ
62	ΔΥΤΙΚΟ ΑΚΡΟ ΟΙΚΙΣΜΟΥ ΦΕΝΕΟΥ	352266	4201270	
				ΜΕΣΩ ΑΓΡΟΤΙΚΟΥ ΔΡΟΜΟΥ
63	ΣΗΜΕΙΟ ΑΓΡΟΤΙΚΟΥ ΔΡΟΜΟΥ Β. ΟΙΚΙΣΜΟΥ ΦΕΝΕΟΥ	352618	4201990	
				ΜΕΣΩ ΥΔΡΟΚΡΙΤΗ


64	ΚΟΡΥΦΗ ΤΟΥΡΛΑ (1.873 μ.)	351334	4204336	
65	ΚΟΡΥΦΗ ΓΑΪΔΟΥΡΟΡΑΧΗ (1.828 μ.)	350318	4206258	ΜΕΣΩ ΥΔΡΟΚΡΙΤΗ
66	ΔΙΑΣΤΑΥΡΩΣΗ ΑΓΡΟΤΙΚΩΝ ΟΔΩΝ ΑΝΑΤΟΛΙΚΑ ΟΙΚΙΣΜΟΥ ΑΓ. ΒΑΡΒΑΡΑ	349926	4207435	ΜΕΣΩ ΥΔΡΟΚΡΙΤΗ ΚΑΙ ΑΓΡΟΤΙΚΟΥ ΔΡΟΜΟΥ
67	ΣΗΜΕΙΟ ΕΠΙ ΑΓΡΟΤΙΚΗΣ ΟΔΟΥ Ν.Α. ΟΙΚΙΣΜΟΥ ΒΟΥΝΑΚΙΟΝ	348647	4208768	ΜΕΣΩ ΑΓΡΟΤΙΚΗΣ ΟΔΟΥ ΠΡΟΣ ΟΙΚΙΣΜΟ ΒΟΥΝΑΚΙΟΝ
68	ΔΥΤΙΚΟ ΑΚΡΟ ΟΙΚΙΣΜΟΥ ΒΟΥΝΑΚΙΟΝ ΕΠΙ ΑΓΡΟΤΙΚΟΥ ΔΡΟΜΟΥ	347383	4209085	ΜΕΣΩ ΑΓΡΟΤΙΚΗΣ ΟΔΟΥ
69	ΚΟΡΥΦΗ ΓΑΪΔΟΥΡΟΡΑΧΗ (1.471 μ.)	347512	4210669	ΜΕΣΩ ΟΡΙΩΝ ΟΙΚΙΣΜΟΥ ΚΑΙ ΥΔΡΟΚΡΙΤΗ
70	ΚΟΡΥΦΗ (1.793 μ.)	348362	4212182	ΜΕΣΩ ΥΔΡΟΚΡΙΤΗ
71	ΚΟΡΥΦΗ ΤΟΥΡΛΑ (1.754 μ.)	347192	4213204	ΜΕΣΩ ΥΔΡΟΚΡΙΤΗ
72	ΣΗΜΕΙΟ ΕΠΙ ΑΝΩΝΥΜΟΥ ΡΕΜΑΤΟΣ	347055	4214698	ΜΕΣΩ ΡΕΜΑΤΟΣ
73	ΣΗΜΕΙΟ ΕΠΙ ΤΗΣ ΕΠΑΡΧΙΑΚΗΣ ΟΔΟΥ (ΒΟΥΝΑΚΙΟΝ-ΒΑΛΙΜΗ-ΑΚΡΑΤΑ) ΑΝΑΤΟΛΙΚΑ ΠΟΤΑΜΟΥ ΚΡΑΘΙ	345727	4215969	ΜΕΣΩ ΡΕΜΑΤΩΝ
74	ΣΗΜΕΙΟ ΕΠΙ ΕΠΑΡΧΙΑΚΗΣ ΟΔΟΥ (ΒΟΥΝΑΚΙΟΝ-ΒΑΛΙΜΗ-ΑΚΡΑΤΑ)	346510	4217660	ΜΕΣΩ ΕΠΑΡΧΙΑΚΗΣ ΟΔΟΥ
75	ΣΗΜΕΙΟ ΕΠΙ ΕΠΑΡΧΙΑΚΗΣ ΟΔΟΥ (ΒΟΥΝΑΚΙΟΝ-ΒΑΛΙΜΗ-ΑΚΡΑΤΑ) ΝΟΤΙΑ ΟΙΚΙΣΜΟΥ ΒΑΛΙΜΗ	348613	4216548	ΜΕΣΩ ΕΠΑΡΧΙΑΚΗΣ ΟΔΟΥ
76	ΣΗΜΕΙΟ ΕΠΙ ΕΠΑΡΧΙΑΚΗΣ ΟΔΟΥ (ΒΟΥΝΑΚΙΟΝ-ΒΑΛΙΜΗ-ΑΚΡΑΤΑ) ΑΝΑΤΟΛΙΚΑ ΘΕΣΕΩΣ ΜΕΤΟΒΟΥΝΙ	349108	4218587	ΜΕΣΩ ΕΠΑΡΧΙΑΚΗΣ ΟΔΟΥ
77	ΣΗΜΕΙΟ ΕΠΙ ΕΠΑΡΧΙΑΚΗΣ ΟΔΟΥ (ΒΟΥΝΑΚΙΟΝ-ΒΑΛΙΜΗ-ΑΚΡΑΤΑ) ΑΝΑΤΟΛΙΚΑ ΟΙΚΙΣΜΟΥ ΠΥΡΓΟΣ	349955	4220120	ΜΕΣΩ ΕΠΑΡΧΙΑΚΗΣ ΟΔΟΥ

78	ΣΗΜΕΙΟ ΕΠΙ ΕΠΑΡΧΙΑΚΗΣ ΟΔΟΥ (ΒΟΥΝΑΚΙΟΝ-ΒΑΛΙΜΗ-ΑΚΡΑΤΑ)	349676	4220804	ΜΕΣΩ ΕΠΑΡΧΙΑΚΗΣ ΟΔΟΥ
79	ΣΗΜΕΙΟ ΕΠΙ ΕΠΑΡΧΙΑΚΗΣ ΟΔΟΥ (ΒΟΥΝΑΚΙΟΝ-ΒΑΛΙΜΗ-ΑΚΡΑΤΑ)	349340	4221378	ΜΕΣΩ ΕΠΑΡΧΙΑΚΗΣ ΟΔΟΥ
80	Ν.Α. ΑΚΡΟ ΟΙΚΙΣΜΟΥ ΒΟΥΤΣΙΜΟΥ	349241	4221923	ΜΕΣΩ ΡΕΜΑΤΩΝ ΠΕΡΙΚΛΕΙΟΝΤΑΣ ΤΟ ΦΑΡΑΓΓΙ ΤΟΥ ΚΡΑΘΙ ΠΟΤΑΜΟΥ
81	ΣΗΜΕΙΟ ΕΠΙ ΑΓΡΟΤΙΚΟΥ ΔΡΟΜΟΥ, Ν.Δ. ΟΙΚΙΣΜΟΥ ΒΟΥΤΣΙΜΟΥ	348191	4221902	ΜΕΣΩ ΥΔΡΟΚΡΙΤΗ
82	ΚΟΡΥΦΗ 1.007 μ. ΘΕΣΗ ΑΓ. ΝΙΚΟΛΑΟΣ	347186	4220310	ΜΕΣΩ ΥΔΡΟΚΡΙΤΗ ΚΑΙ ΑΓΡΟΤΙΚΟΥ ΔΡΟΜΟΥ
83	ΣΗΜΕΙΟ ΕΠΙ ΑΓΡΟΤΙΚΟΥ ΔΡΟΜΟΥ ΠΡΟΣ ΚΑΤΩ ΠΟΤΑΜΙΑ, ΘΕΣΗ ΠΥΡΓΟΤΟΠΙ	345458	4218997	ΑΝΑΤΟΛΙΚΟ ΟΡΙΟ ΟΙΚΙΣΜΟΥ ΚΑΤΩ ΠΟΤΑΜΙΑ ΚΑΙ ΥΔΡΟΚΡΙΤΗ
84	ΚΟΡΥΦΗ 1.027 μ. , ΘΕΣΗ ΔΥΟ ΕΛΑΤΑ	345041	4216666	ΜΕΣΩ ΥΔΡΟΚΡΙΤΗ ΚΑΙ ΑΓΡΟΤΙΚΗΣ ΟΔΟΥ
85	Β. ΟΡΙΟ ΟΙΚΙΣΜΟΥ ΑΝΩ ΠΟΤΑΜΙΑ ΕΠΙ ΑΓΡΟΤΙΚΟΥ ΔΡΟΜΟΥ	343739	4216599	ΜΕΣΩ ΑΓΡΟΤΙΚΗΣ ΟΔΟΥ ΚΑΙ ΥΔΡΟΚΡΙΤΗ
86	ΠΟΤΑΜΟΣ ΛΑΔΟΠΟΤΑΜΟΣ	341999	4217706	ΣΥΝΕΧΕΙΑ ΠΟΤΑΜΟΥ
87	ΕΠΙ ΛΑΔΟΠΟΤΑΜΟΥ ΠΛΗΣΙΟΝ ΠΑΡΑΛΛΗΛΗΣ ΑΓΡΟΤΙΚΗΣ ΟΔΟΥ	343321	4219923	ΜΕΣΩ ΛΑΔΟΠΟΤΑΜΟΥ ΚΑΙ ΕΠΑΡΧΙΑΚΗΣ ΟΔΟΥ ΔΙΑΚΟΦΤΟΥ - ΚΑΛΑΒΡΥΤΩΝ
88	ΣΗΜΕΙΟ ΕΠΙ ΕΠΑΡΧΙΑΚΟΥ ΔΡΟΜΟΥ ΔΙΑΚΟΦΤΟΥ-ΚΑΛΑΒΡΥΤΩΝ, Β. ΟΙΚΙΣΜΟΥ ΚΕΡΝΙΤΣΑΣ	343817	4221353	ΕΠΑΡΧΙΑΚΗ ΟΔΟΣ ΔΙΑΚΟΦΤΟΥ - ΚΑΛΑΒΡΥΤΩΝ
89	ΔΙΑΣΤΑΥΡΩΣΗ Ε.Ο. ΔΙΑΚΟΦΤΟΥ-ΚΑΛΑΒΡΥΤΩΝ ΜΕ ΑΓΡΟΤΙΚΗ ΟΔΟ, ΠΡΙΝ ΤΟΝ ΟΙΚΙΣΜΟ ΚΑΛΙΒΗΤΗ	342673	4221164	ΕΠΑΡΧΙΑΚΗ ΟΔΟΣ ΔΙΑΚΟΦΤΟΥ - ΚΑΛΑΒΡΥΤΩΝ
90	ΔΙΑΣΤΑΥΡΩΣΗ Ε.Ο. ΔΙΑΚΟΦΤΟΥ-ΚΑΛΑΒΡΥΤΩΝ ΜΕ ΑΓΡΟΤΙΚΗ ΟΔΟ, ΝΟΤΙΑ ΟΙΚΙΣΜΟ ΛΟΦΟΥ	341476	4221281	ΕΠΑΡΧΙΑΚΗ ΟΔΟΣ ΔΙΑΚΟΦΤΟΥ - ΚΑΛΑΒΡΥΤΩΝ
91	ΔΙΑΣΤΑΥΡΩΣΗ Ε.Ο ΚΑΛΑΒΡΥΤΩΝ - ΧΩΜΑΤΟΔΡΟΜΟΥ	340584	4220840	ΜΕΣΩ ΧΩΜΑΤΟΔΡΟΜΟΥ

92	ΕΠΙ ΧΩΜΑΤΟΔΡΟΜΟΥ ΒΟΡΕΙΑ ΟΙΚΙΣΜΟΥ ΛΟΦΟΥ	341277	4222238	
				ΜΕΣΩ ΧΩΜΑΤΟΔΡΟΜΟΥ
93	ΕΠΙ ΧΩΜΑΤΟΔΡΟΜΟΥ ΔΥΤΙΚΑ ΘΕΣΗΣ ΚΑΣΤΡΟ	342290	4222789	
				ΜΕΣΩ ΧΩΜΑΤΟΔΡΟΜΟΥ
94	ΔΙΑΣΤΑΥΡΩΣΗ ΧΩΜΑΤΟΔΡΟΜΟΥ ΝΟΤΙΑ ΠΕΡΙΟΧΗΣ ΕΠΑΝΩ ΚΑΜΠΟΣ	342965	4224163	
				ΜΕΣΩ ΧΩΜΑΤΟΔΡΟΜΟΥ
95	ΕΠΙ ΑΓΡΟΤΙΚΟΥ ΔΡΟΜΟΥ ΠΟΥ ΚΑΤΕΥΘΥΝΕΤΑΙ ΠΡΟΣ ΚΟΡΥΦΗ ΚΑΣΤΕΛΛΙΑ	343744	4225111	
				ΜΕΣΩ ΑΓΡΟΤΙΚΟΥ ΔΡΟΜΟΥ
96	ΕΠΙ ΑΓΡΟΤΙΚΟΥ ΔΡΟΜΟΥ ΠΟΥ ΞΕΚΙΝΑ ΔΥΤΙΚΑ ΟΙΚΙΣΜΟΥ ΤΡΑΠΕΖΑ	344062	4225679	
				ΜΕΣΩ ΑΓΡΟΤΙΚΟΥ ΔΡΟΜΟΥ
97	ΣΗΜΕΙΟ ΕΠΙ ΤΗΣ Ε.Ο. ΔΥΤΙΚΑ ΟΙΚΙΣΜΟΥ ΤΡΑΠΕΖΑ (ΔΙΑΣΤΑΥΡΩΣΗ)	344227	4226722	
				ΜΕΣΩ Ε.Ο. ΑΘΗΝΩΝ - ΠΑΤΡΩΝ
98	ΣΗΜΕΙΟ ΕΠΙ ΤΗΣ Ε.Ο. ΒΟΡΕΙΑ ΠΕΡΙΟΧΗΣ ΦΑΓΙΑ	342151	4227349	
				ΜΕΣΩ Ε.Ο. ΑΘΗΝΩΝ - ΠΑΤΡΩΝ
99	ΣΗΜΕΙΟ ΕΠΙ ΤΗΣ Ε.Ο. ΝΟΤΙΟΔΥΤΙΚΑ ΟΙΚΙΣΜΟΥ ΖΑΧΛΩΡΙΤΙΚΑ	340218	4227837	
				ΜΕΣΩ ΑΓΡΟΤΙΚΟΥ ΔΡΟΜΟΥ ΑΠΌ ΑΓ. ΣΤΕΦΑΝΟ
100	ΕΠΙ ΕΠΑΡΧΙΑΚΗΣ ΟΔΟΥ ΕΛΑΙΩΝ - ΜΑΜΟΥΣΙΑ - ΔΟΥΜΕΝΑ, ΑΝΑΤΟΛΙΚΑ ΟΙΚΙΣΜΟΥ ΔΕΡΒΕΝΙ, ΝΟΤΙΑ ΘΕΣΕΩΣ ΑΓ. ΑΠΟΣΤΟΛΟΙ	338250	4226477	
				ΜΕΣΩ ΕΠΑΡΧΙΑΚΗΣ ΟΔΟΥ
101	ΕΠΙ ΕΠΑΡΧΙΑΚΗΣ ΟΔΟΥ ΕΛΑΙΩΝ - ΜΑΜΟΥΣΙΑ - ΔΟΥΜΕΝΑ, Β. ΚΟΡΥΦΗΣ ΒΟΥΝΙ (753 μ.)	337479	4225646	
				ΜΕΣΩ ΕΠΑΡΧΙΑΚΗΣ ΟΔΟΥ
102	ΑΝΑΤΟΛΙΚΟ ΟΡΙΟ ΟΙΚΙΣΜΟΥ ΜΑΜΟΥΣΙΑ	337286	4224062	
				ΜΕΣΩ ΕΠΑΡΧΙΑΚΗΣ ΟΔΟΥ
103	ΔΥΤΙΚΟ ΟΡΙΟ ΟΙΚΙΣΜΟΥ ΜΑΜΟΥΣΙΑ	336819	4224257	
				ΜΕΣΩ ΑΓΡΟΤΙΚΗΣ ΟΔΟΥ
104	ΣΗΜΕΙΟ ΑΓΡΟΤΙΚΟΥ ΔΡΟΜΟΥ	337298	4223468	
				ΜΕΣΩ ΡΕΜΑΤΟΣ
105	ΕΠΑΡΧΙΑΚΟΣ ΔΡΟΜΟΣ ΔΟΥΜΕΝΑ-ΜΑΜΟΥΣΙΑ, ΔΙΑΣΤΑΥΩΣΗ ΜΕ ΡΕΜΑ ΑΠΌ ΨΗΛΗ ΡΑΧΗ (969 μ.)	338115	4222053	
				ΜΕΣΩ ΕΠΑΡΧΙΑΚΗΣ ΟΔΟΥ
106	ΕΠΑΡΧΙΑΚΟΣ ΔΡΟΜΟΣ ΔΟΥΜΕΝΑ-ΜΑΜΟΥΣΙΑ	336753	4221125	

ΕΘΝΙΚΟ ΤΥΠΟΓΡΑΦΕΙΟ
Για τεχνικούς λόγους στο σχεδιάγραμμα, έγινε σμίκρυνση, κατά ποσοστό 39%



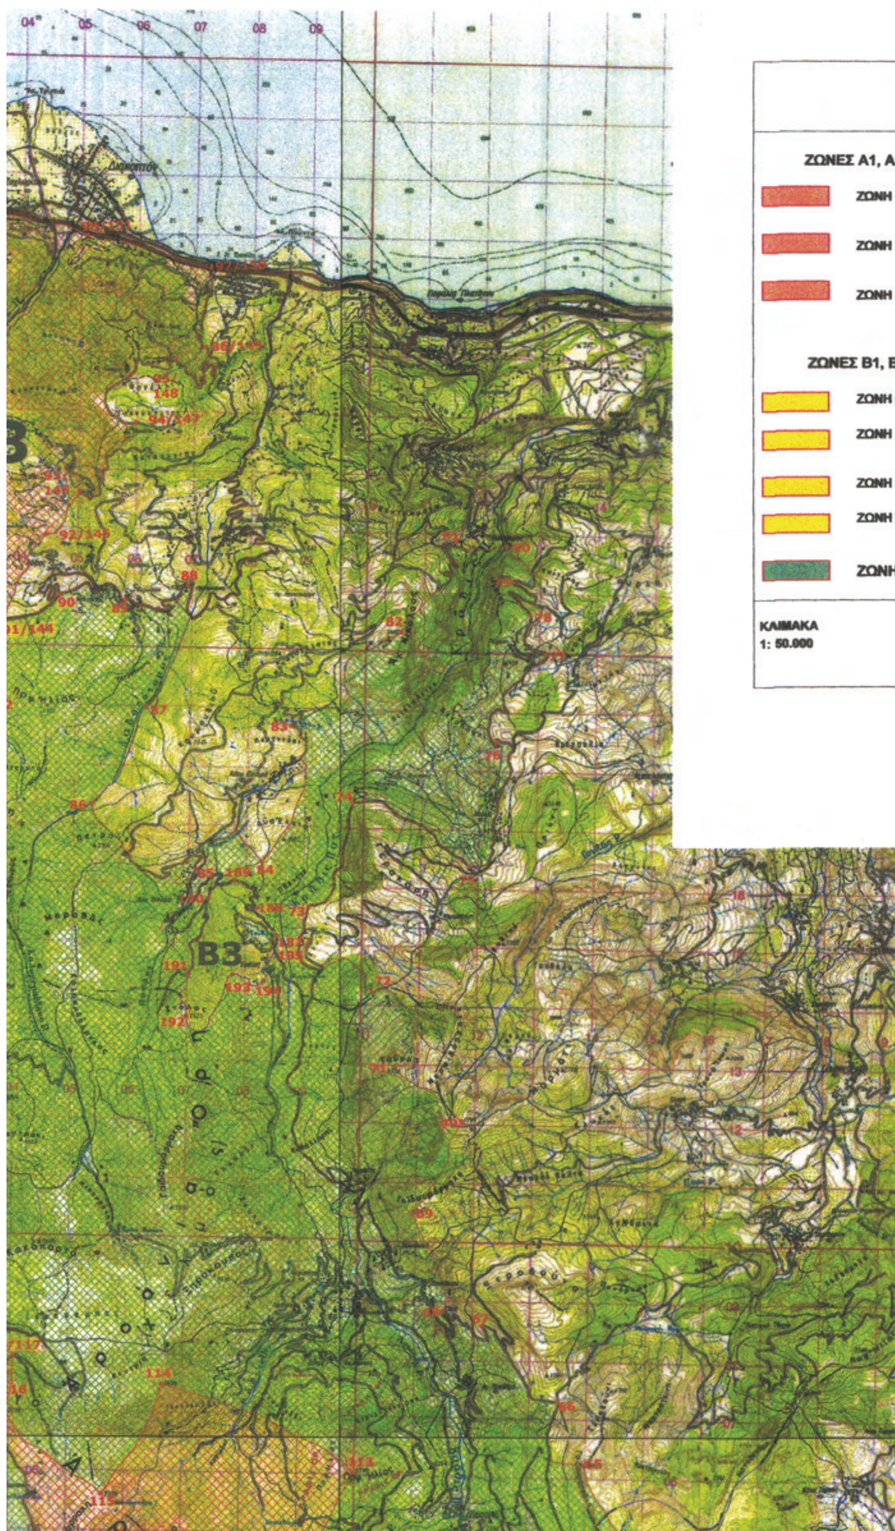

<u>ΥΠΟΜΝΗΜΑ</u>

ΖΩΝΕΣ Α1, Α2, Α3 (ΠΕΡΙΟΧΕΣ ΠΡΟΣΤΑΣΙΑΣ ΤΗΣ ΦΥΣΗΣ)

ΖΩΝΗ Α1 (ΠΕΡΙΟΧΗ ΠΡΟΣΤΑΣΙΑΣ ΤΗΣ ΦΥΣΗΣ ΥΨΗΛΕΣ ΚΟΡΥΦΕΣ ΤΟΥ ΟΡΟΥ ΧΕΛΜΟΣ)

ΖΩΝΗ Α2 (ΠΕΡΙΟΧΗ ΠΡΟΣΤΑΣΙΑΣ ΤΗΣ ΦΥΣΗΣ ΔΑΣΟΥΣ ΑΝΕΞΑΡΤΗΣΙΑΣ ΚΑΛΑΒΡΥΤΩΝ)

ΖΩΝΗ Α3 (ΠΕΡΙΟΧΗ ΠΡΟΣΤΑΣΙΑΣ ΤΗΣ ΦΥΣΗΣ ΦΑΡΑΓΓΙΟΥ ΒΟΥΡΑΪΚΟΥ ΠΟΤΑΜΟΥ)

ΖΩΝΕΣ Β1, Β2, Β3, Β4 (ΠΕΡΙΟΧΕΣ ΕΙΔΙΚΩΝ ΡΥΘΜΙΣΕΩΝ)

ΖΩΝΗ Β1 (ΠΕΡΙΟΧΗ ΠΡΟΣΤΑΣΙΑΣ ΣΠΗΛΑΙΟΥ ΚΑΣΤΡΙΩΝ)

ΖΩΝΗ Β2 (ΠΕΡΙΟΧΗ ΠΡΟΣΤΑΣΙΑΣ ΠΗΓΩΝ ΑΡΟΑΝΙΟΥ ΚΑΙ ΠΛΑΤΑΝΟΔΑΣΟΥΣ ΠΛΑΝΗΤΕΡΟΥ)

ΖΩΝΗ Β3 (ΠΕΡΙΟΧΗ ΠΡΟΣΤΑΣΙΑΣ ΛΙΜΝΗΣ ΤΣΙΒΛΟΥ)


ΖΩΝΗ Β4 (ΠΕΡΙΟΧΗ ΠΡΟΣΤΑΣΙΑΣ ΠΗΓΩΝ ΛΑΔΩΝΑ)

ΖΩΝΗ Γ (ΠΕΡΙΟΧΗ ΠΕΡΙΒΑΛΛΟΝΤΙΚΟΥ ΕΛΕΓΧΟΥ)

ΚΛΙΜΑΚΑ
1: 50.000

ΑΘΗΝΑ
ΙΟΥΛΙΟΣ 2007


B1
B2
B4

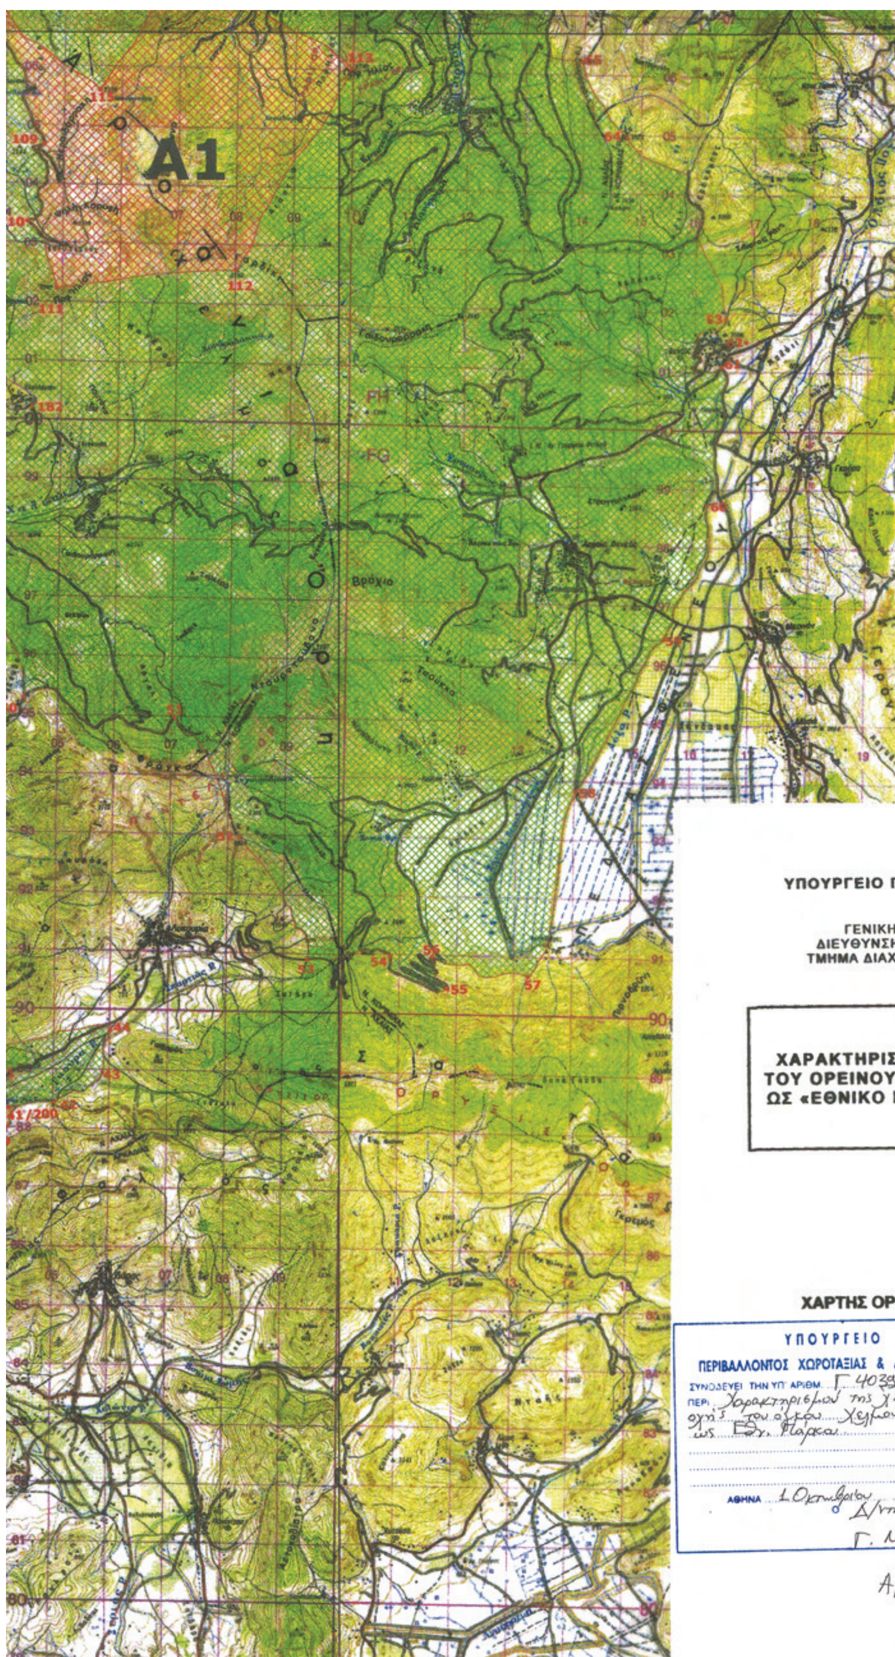

ΥΠΟΥΡΓΕΙΟ ΠΕΡΙΒΑΛΛΟΝΤΟΣ ΧΩΡΟΤΑΞΙΑΣ & ΔΗΜΟΣΙΩΝ ΕΡΓΩΝ

ΓΕΝΙΚΗ ΔΙΕΥΘΥΝΣΗ ΠΕΡΙΒΑΛΛΟΝΤΟΣ
ΔΙΕΥΘΥΝΣΗ ΠΕΡΙΒΑΛΛΟΝΤΙΚΟΥ ΣΧΕΔΙΑΣΜΟΥ
ΤΜΗΜΑ ΔΙΑΧΕΙΡΙΣΗΣ ΦΥΣΙΚΟΥ ΠΕΡΙΒΑΛΛΟΝΤΟΣ

ΧΑΡΑΚΤΗΡΙΣΜΟΣ ΤΗΣ ΧΕΡΣΑΙΑΣ ΠΕΡΙΟΧΗΣ ΤΟΥ ΟΡΕΙΝΟΥ ΟΓΚΟΥ ΧΕΛΜΟΥ – ΒΟΥΡΑΪΚΟΥ ΩΣ «ΕΘΝΙΚΟ ΠΑΡΚΟ ΧΕΛΜΟΥ - ΒΟΥΡΑΪΚΟΥ»

ΧΑΡΤΗΣ ΟΡΙΟΘΕΤΗΣΗΣ ΖΩΝΩΝ ΠΡΟΣΤΑΣΙΑΣ

ΥΠΟΥΡΓΕΙΟ
ΠΕΡΙΒΑΛΛΟΝΤΟΣ ΧΩΡΟΤΑΞΙΑΣ & ΔΗΜ. ΕΡΓΩΝ
ΣΥΝΟΔΕΥΕΙ ΤΗΝ ΥΠ' ΑΡΙΘΜ. Γ. 40390/09 ΑΠΟΦΑΣΗ
ΠΕΡΙ Χαρακτηρισμού της χερσαίας περιοχής του όγκου Χελμού - Βουραϊκού ως Εθν. Πάρκου
ΑΘΗΝΑ 1 Οκτωβρίου 2009
ο Δ/ντής
Γ. Μανάρης

Αρ. Φ. 2/6/09
Σχ. 1

ΚΛΙΜΑΚΑ: 1:50.000

ΕΘΝΙΚΟ ΤΥΠΟΓΡΑΦΕΙΟ

ΕΦΗΜΕΡΙΣ ΤΗΣ ΚΥΒΕΡΝΗΣΕΩΣ

ΠΕΡΙΦΕΡΕΙΑΚΑ ΓΡΑΦΕΙΑ ΠΩΛΗΣΗΣ Φ.Ε.Κ.

ΘΕΣΣΑΛΟΝΙΚΗ - Βασ. Όλγας 227 **23104 23956**
ΠΕΙΡΑΙΑΣ - Ευριπίδου 63 **210 4135228**
ΠΑΤΡΑ - Κορίνθου 327 **2610 638109**
ΙΩΑΝΝΙΝΑ - Διοικητήριο **26510 87215**
ΚΟΜΟΤΗΝΗ - Δημοκρατίας 1 **25310 22858**
ΛΑΡΙΣΑ - Διοικητήριο **2410 597449**
ΚΕΡΚΥΡΑ - Σαμαρά 13 **26610 89122**
ΗΡΑΚΛΕΙΟ - Πεδιάδος 2 **2810 300781**
ΜΥΤΙΛΗΝΗ - Πλ. Κωνσταντινουπόλεως 1 **22510 46654**

ΤΙΜΗ ΠΩΛΗΣΗΣ ΦΥΛΛΩΝ ΤΗΣ ΕΦΗΜΕΡΙΔΟΣ ΤΗΣ ΚΥΒΕΡΝΗΣΕΩΣ

Σε έντυπη μορφή

- Για τα Φ.Ε.Κ. από 1 μέχρι 16 σελίδες σε 1 €, προσαυξανόμενη κατά 0,20 € για κάθε επιπλέον οκτασέλιδο ή μέρος αυτού.
- Για τα φωτοαντίγραφα Φ.Ε.Κ. σε 0,15 € ανά σελίδα.

Σε μορφή DVD/CD

Τεύχος	Ετήσια έκδοση	Τριμηνιαία έκδοση	Μηνιαία έκδοση
Α΄	150 €	40 €	15 €
Β΄	300 €	80 €	30 €
Γ΄	50 €	-	-
Υ.Ο.Δ.Δ.	50 €	-	-
Δ΄	110 €	30 €	-

Τεύχος	Ετήσια έκδοση	Τριμηνιαία έκδοση	Μηνιαία έκδοση
Α.Α.Π.	110 €	30 €	-
Ε.Β.Ι.	100 €	-	-
Α.Ε.Δ.	5 €	-	-
Δ.Δ.Σ.	200 €	-	20 €
Α.Ε. - Ε.Π.Ε. και **Γ.Ε.ΜΗ.**	-	-	100 €

- Η τιμή πώλησης μεμονωμένων Φ.Ε.Κ. σε μορφή cd-rom από εκείνα που διατίθενται σε ψηφιακή μορφή και μέχρι 100 σελίδες, σε 5 € προσαυξανόμενη κατά 1 € ανά 50 σελίδες.
- Η τιμή πώλησης σε μορφή cd-rom/dvd, δημοσιευμάτων μιας εταιρείας στο τεύχος Α.Ε.-Ε.Π.Ε. και Γ.Ε.ΜΗ. σε 5 € ανά έτος.

ΠΑΡΑΓΓΕΛΙΑ ΚΑΙ ΑΠΟΣΤΟΛΗ Φ.Ε.Κ.: Τηλεφωνικά: 210 4071010 - fax: 210 4071010 - internet: http://www.et.gr

ΕΤΗΣΙΕΣ ΣΥΝΔΡΟΜΕΣ Φ.Ε.Κ.

Τεύχος	Έντυπη μορφή	Ψηφιακή Μορφή
Α΄	225 €	190 €
Β΄	320 €	225 €
Γ΄	65 €	Δωρεάν
Υ.Ο.Δ.Δ.	65 €	Δωρεάν
Δ΄	160 €	80 €
Α.Α.Π.	160 €	80 €
Ε.Β.Ι.	65 €	33 €

Τεύχος	Έντυπη μορφή	Ψηφιακή Μορφή
Α.Ε.Δ.	10 €	Δωρεάν
Α.Ε. - Ε.Π.Ε. και **Γ.Ε.ΜΗ.**	2.250 €	645 €
Δ.Δ.Σ.	225 €	95 €
Α.Σ.Ε.Π.	70€	Δωρεάν
Ο.Π.Κ.	-	Δωρεάν
Α΄+ Β΄+ Δ΄ + Α.Α.Π.	-	450 €

- Το τεύχος Α.Σ.Ε.Π. (έντυπη μορφή) θα αποστέλλεται σε συνδρομητές ταχυδρομικά, με την επιβάρυνση των 70 €, ποσό το οποίο αφορά τα ταχυδρομικά έξοδα.
- Για την παροχή πρόσβασης μέσω διαδικτύου σε Φ.Ε.Κ. προηγουμένων ετών και συγκεκριμένα στα τεύχη: **α)** Α, Β, Δ, Α.Α.Π., Ε.Β.Ι. και Δ.Δ.Σ., η τιμή προσαυξάνεται, πέραν του ποσού της ετήσιας συνδρομής του 2007, κατά 40 € ανά έτος και ανά τεύχος και **β)** για το τεύχος Α.Ε.-Ε.Π.Ε. & Γ.Ε.ΜΗ., κατά 60 € ανά έτος παλαιότητας.

* Η καταβολή γίνεται σε όλες τις Δημόσιες Οικονομικές Υπηρεσίες (Δ.Ο.Υ.). Το πρωτότυπο διπλότυπο (έγγραφο αριθμ. πρωτ. 9067/28.2.2005 2η Υπηρεσία Επιτρόπου Ελεγκτικού Συνεδρίου) με φροντίδα των ενδιαφερομένων, πρέπει να αποστέλλεται ή να κατατίθεται στο Εθνικό Τυπογραφείο (Καποδιστρίου 34, Τ.Κ. 104 32 Αθήνα).

* Σημειώνεται ότι φωτοαντίγραφα διπλοτύπων, ταχυδρομικές Επιταγές για την εξόφληση της συνδρομής, δεν γίνονται δεκτά και θα επιστρέφονται.

* Οι οργανισμοί τοπικής αυτοδιοίκησης, τα νομικά πρόσωπα δημοσίου δικαίου, τα μέλη της Ένωσης Ιδιοκτητών Ημερησίου Τύπου Αθηνών και Επαρχίας, οι τηλεοπτικοί και ραδιοφωνικοί σταθμοί, η Ε.Σ.Η.Ε.Α., τα τριτοβάθμια συνδικαλιστικά Όργανα και οι τριτοβάθμιες επαγγελματικές ενώσεις δικαιούνται έκπτωσης πενήντα τοις εκατό (50%) επί της ετήσιας συνδρομής (τρέχον έτος + παλαιότητα).

* Το ποσό υπέρ Τ.Α.Π.Ε.Τ. [5% επί του ποσού συνδρομής (τρέχον έτος + παλαιότητα)], καταβάλλεται ολόκληρο (Κ.Α.Ε. 3512) και υπολογίζεται πριν την έκπτωση.

* Στην Ταχυδρομική συνδρομή του τεύχους Α.Σ.Ε.Π. δεν γίνεται έκπτωση.

Πληροφορίες για δημοσιεύματα που καταχωρούνται στα Φ.Ε.Κ. στο τηλ.: 210 5279000.
Φωτοαντίγραφα παλαιών Φ.Ε.Κ.: Μάρνη 8 τηλ.: 210 8220885, 210 8222924, 210 5279050.
Οι πολίτες έχουν τη δυνατότητα ελεύθερης ανάγνωσης των δημοσιευμάτων που καταχωρούνται σε όλα τα τεύχη της Εφημερίδας της Κυβερνήσεως πλην εκείνων που καταχωρούνται στο τεύχος Α.Ε.-Ε.Π.Ε και Γ.Ε.ΜΗ., από την ιστοσελίδα του Εθνικού Τυπογραφείου (www.et.gr).

Οι υπηρεσίες εξυπηρέτησης πολιτών λειτουργούν καθημερινά από 08:00 μέχρι 13:00



ΑΠΟ ΤΟ ΕΘΝΙΚΟ ΤΥΠΟΓΡΑΦΕΙΟ
ΚΑΠΟΔΙΣΤΡΙΟΥ 34 * ΑΘΗΝΑ 104 32 * ΤΗΛ. 210 52 79 000 * FAX 210 52 21 004
ΗΛΕΚΤΡΟΝΙΚΗ ΔΙΕΥΘΥΝΣΗ: http://www.et.gr – e-mail: webmaster.et@et.gr